

**LOKAL NR 04**




**PARTER**



POWIERZCHNIA WEWNĘTRZNA

323,24 m<sup>2</sup>

LOKAL WYPOSAŻONY JEST:

1. PRZYŁĄCZE WOD-KAN (+LICZNIK)
2. PRZYŁĄCZE PRĄDU (+LICZNIK, ROZDZIELNIA TM)
3. PRZYŁĄCZE TELEKOMUNIKACYJNE
4. PRZYŁĄCZE WENTYLACJI + KLIMATYZACJI
5. OGRZEWANIE
6. POMIESZCZENIE Z MOŻLIWOŚCIĄ ZLOKALIZOWANIA SEPARATORA TŁUSZCZU
7. DOSTĘP DO ŚMIETNIKA

 -  ŚCIANA Z MOŻLIWOŚCIĄ ROZBIÓRKI
-  ŚCIANA BEZ MOŻLIWOŚCI ROZBIÓRKI
-  PROPONOWANY PODZIAŁ ŚCIAN

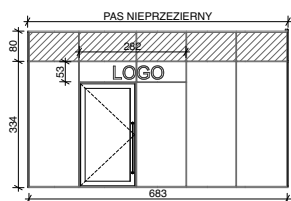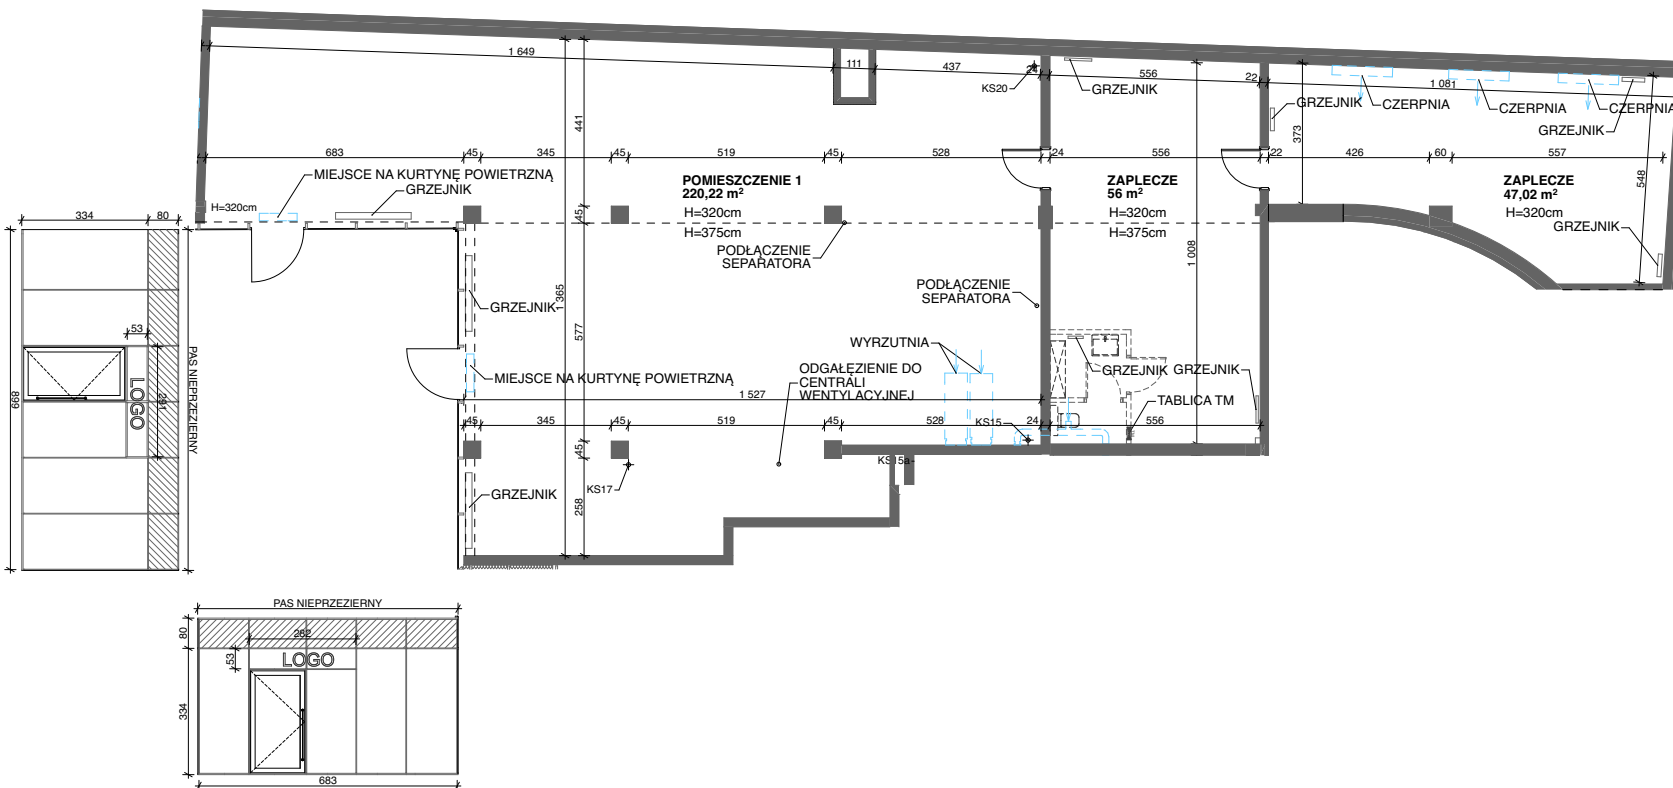

SKALA 1:200



1. Przykładowa aranżacja lokalu, przedstawiona na rzucie, ma charakter poglądowy. Aranżacja oraz wyposażenie nie stanowią oferty handlowej oraz zobowiązania umownego.  
2. W trakcie prac budowlanych mogą wystąpić niewielkie różnice w wymiarach, lokalizacji przyborów sanitarnych oraz punktów instalacyjnych, prezentowanych na aranżacji. Różnice te wynikają ze specyfiki prac budowlanych.