


# moderna POWISŁE

WARSZAWA, UL. ZAJĘCZA 1A  
WWW.MODERNA-POWISLE.PL

UL. ZAJĘCZA

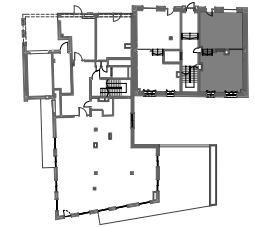

**LOKAL NR 1u**




**PARTER**

POWIERZCHNIA WEWNĘTRZNA



84,69 m<sup>2</sup>

LOKAL WYPOSAŻONY JEST W:

1. PRZYŁĄCZE WOD-KAN (+LICZNIK)
2. PRZYŁĄCZE PRĄDU (+LICZNIK, ROZDZIELNIA TM)
3. PRZYŁĄCZE TELEKOMUNIKACYJNE
4. PRZYŁĄCZE WENTYLACJI + KLIMATYZACJI
5. OGRZEWANIE
6. DOSTĘP DO ŚMIETNIKA

-  ŚCIANA Z MOŻLIWOŚCIĄ ROZBIÓRKI
-  ŚCIANA BEZ MOŻLIWOŚCI ROZBIÓRKI
-  PROPONOWANY PODZIAŁ ŚCIAN

moderna  
*Superior living*

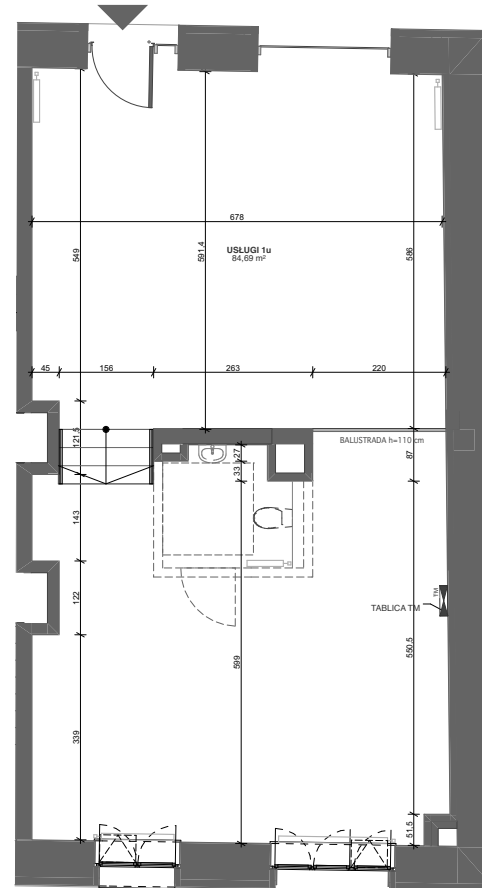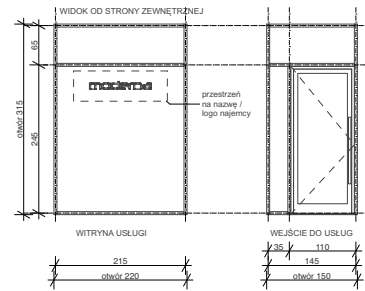

0 1 2 5m  
SKALA 1:125



1. Przykładowa aranżacja lokalu, przedstawiona na rzucie, ma charakter poglądowy. Aranżacja oraz wyposażenie nie stanowią oferty handlowej oraz zobowiązania umownego.
2. W trakcie prac budowlanych mogą wystąpić niewielkie różnice w wymiarach, lokalizacji przyrządów sanitarnych oraz punktów instalacyjnych, prezentowanych na aranżacji. Różnice te wynikają ze specyfiki prac budowlanych.