


PRASKA

moderna

WARSZAWA, UL. TARGOWA 23
WWW.PRASKAMODERNA.PL

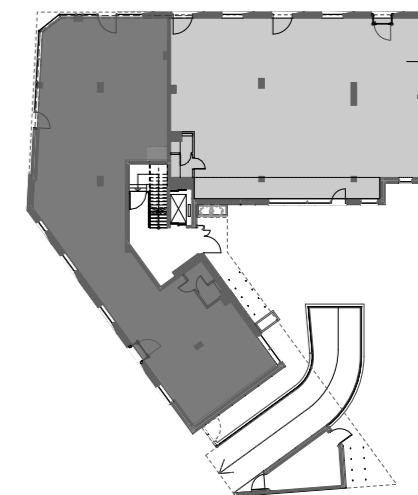


LOKAL NR 02

PARTER

POWIERZCHNIA WEWNĘTRZNA

236,0 m²

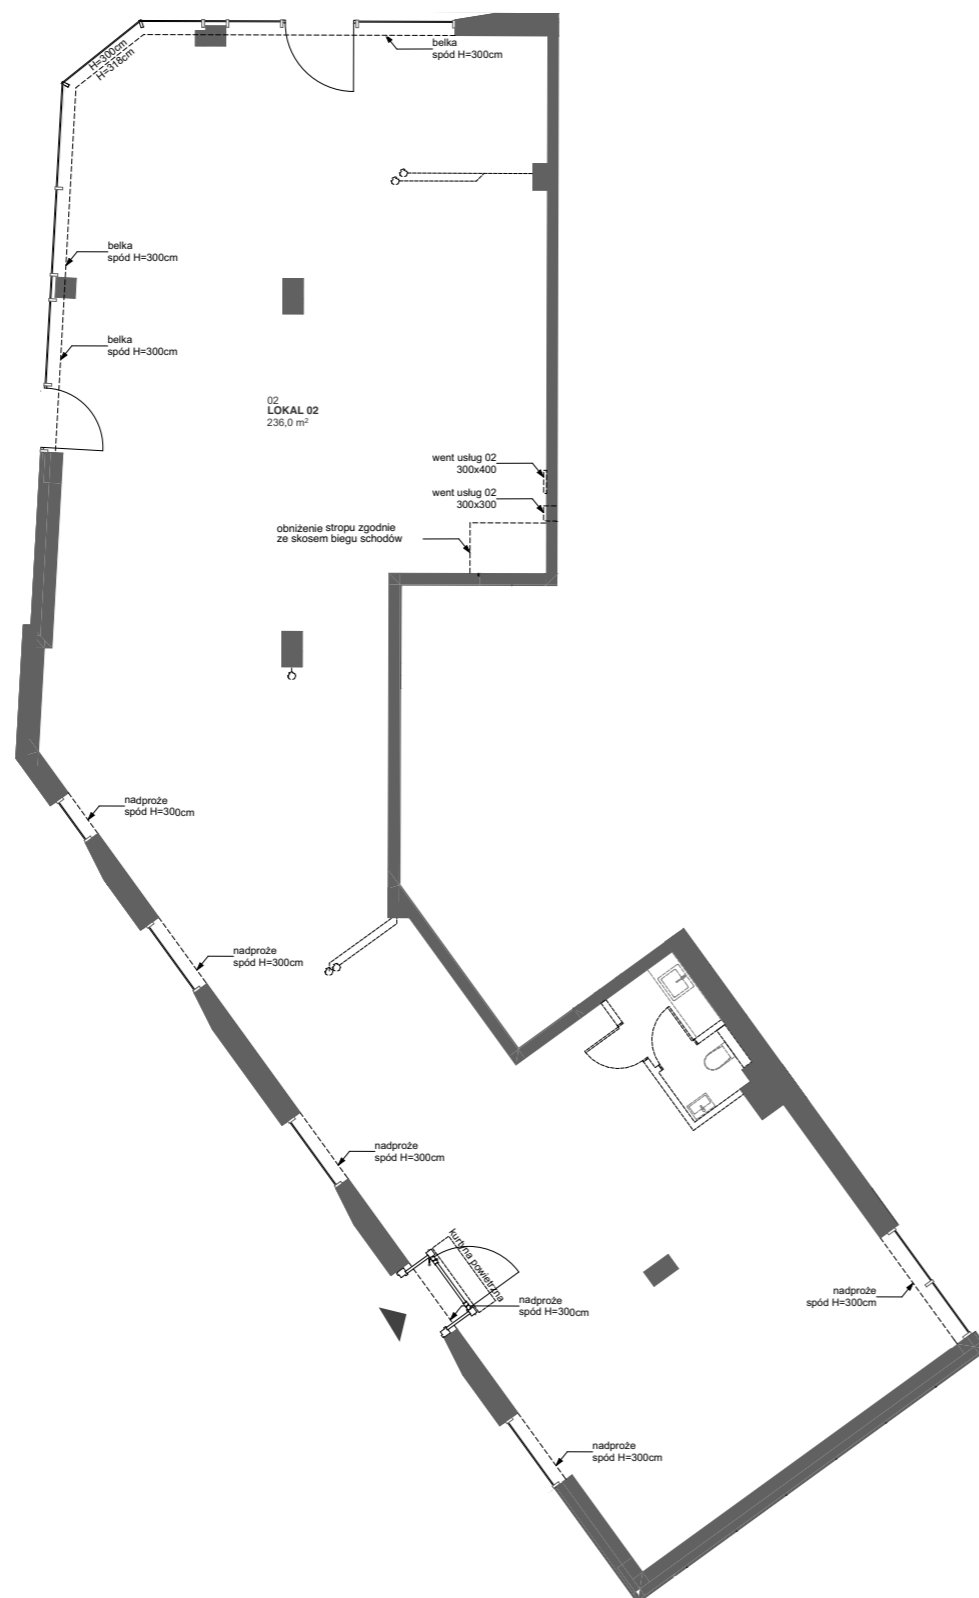

SKALA 1:150



— ŚCIANA Z MOŻLIWOŚCIĄ ROZBIÓRKI
— ŚCIANA BEZ MOŻLIWOŚCI ROZBIÓRKI

1. Przykładowa aranżacja lokalu przedstawiona na rzucie ma charakter poglądowy. Aranżacja (w tym wyposażenie) nie stanowi oferty oraz zobowiązania umownego.
2. Wymiary pomieszczeń, lokalizacja przyborów sanitarnych i kuchennych, rozmieszczenie punktów instalacyjnych podano zgodnie z projektem budowlanym.
3. W trakcie prac budowlanych mogą wystąpić niewielkie różnice w wymiarach, usytuowaniu przyborów oraz punktów instalacyjnych wynikających ze specyfikacji prac budowlanych.

moderna
Superior living