



**POWIERZCHNIA LOKALU 130,15 m<sup>2</sup>**

KORYTARZ	8,68 m <sup>2</sup>
KORYTARZ	12,70 m <sup>2</sup>
POKÓJ	11,50 m <sup>2</sup>
POKÓJ	12,20 m <sup>2</sup>
POKÓJ	20,50 m <sup>2</sup>
POKÓJ DZIENNY + ANEKS KUCHENNY	56,41 m <sup>2</sup>
ŁAZIENKA	3,16 m <sup>2</sup>
ŁAZIENKA	5,00 m <sup>2</sup>



■ ŚCIANA BEZ MOŻLIWOŚCI ROZBIÓRKI  
□ ŚCIANA Z MOŻLIWOŚCIĄ ROZBIÓRKI

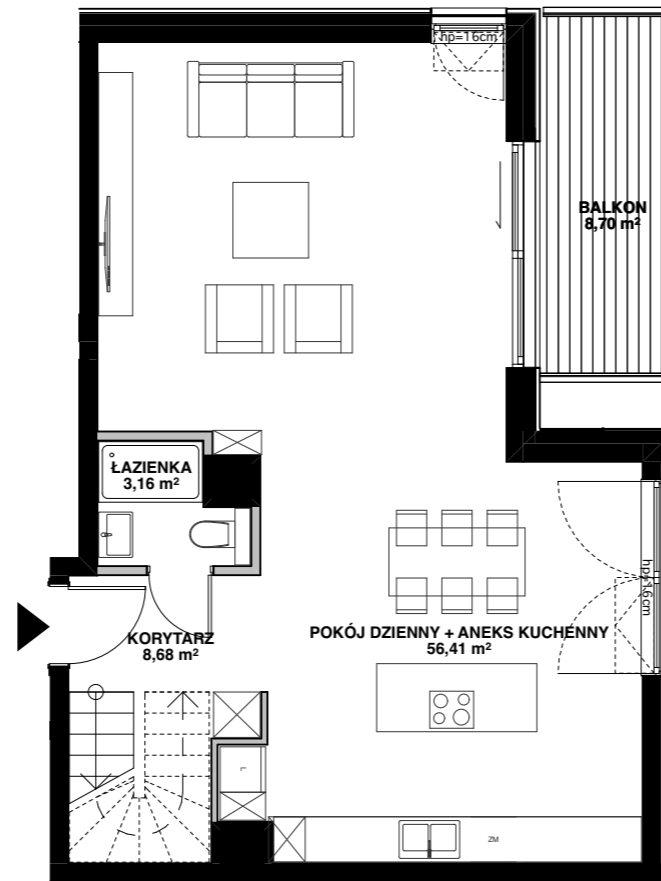

**PIĘTRO 2**

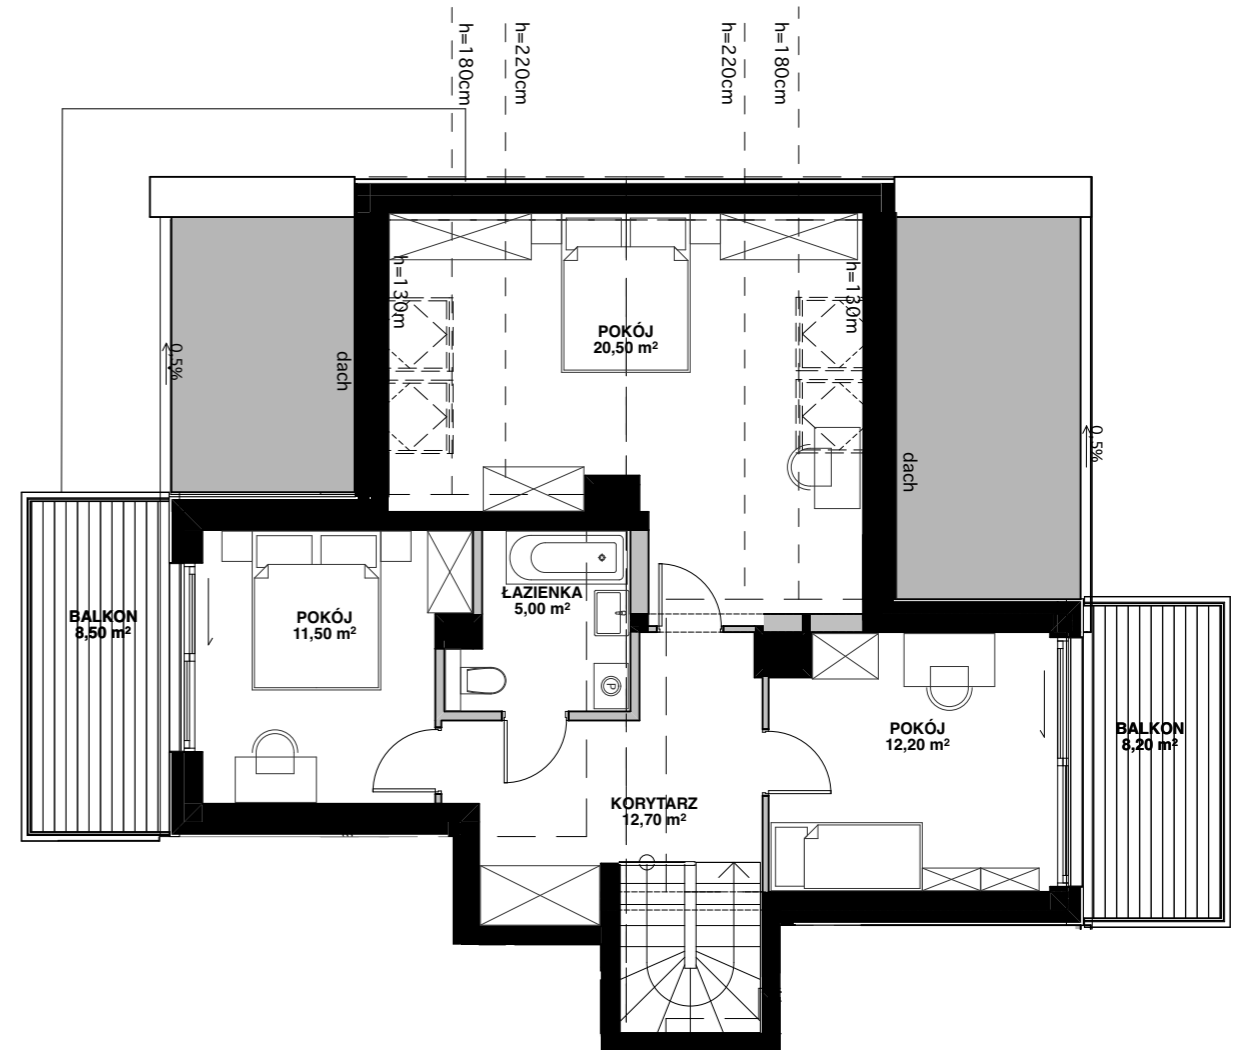

**PODDASZE**

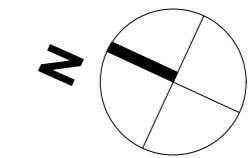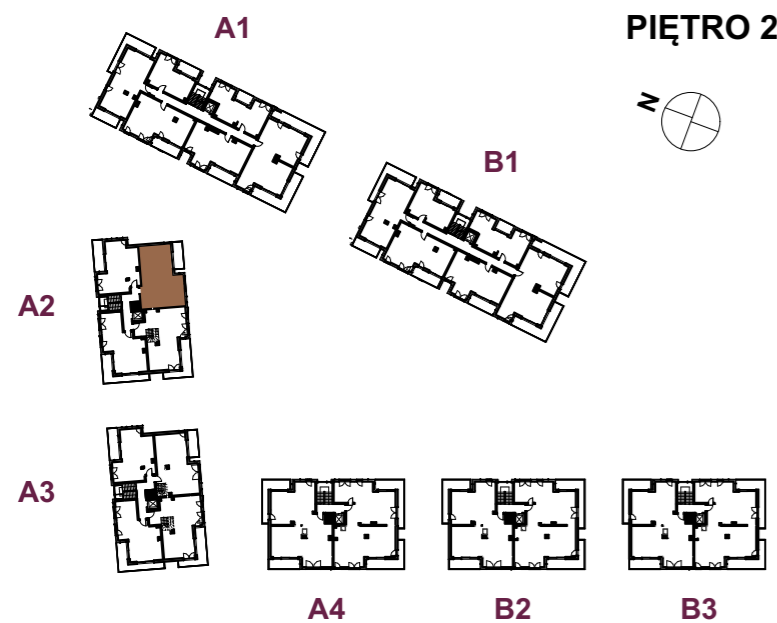

**SKALA 1:100**

