
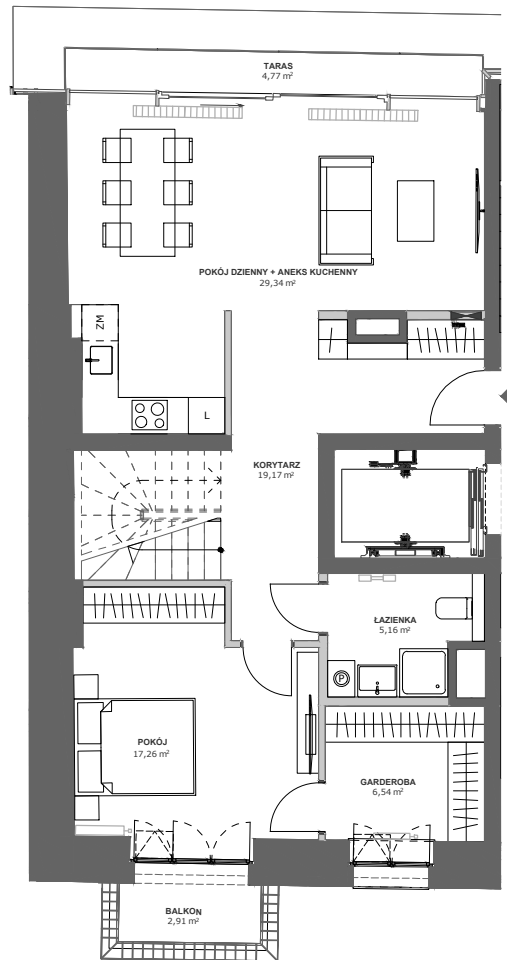



moderna POWIŚLE

WARSZAWA, UL. ZAJĘCZA 1A
WWW.MODERNA-POWISLE.PL

UL. ZAJĘCZA

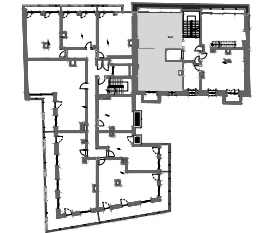

PIĘTRO 4

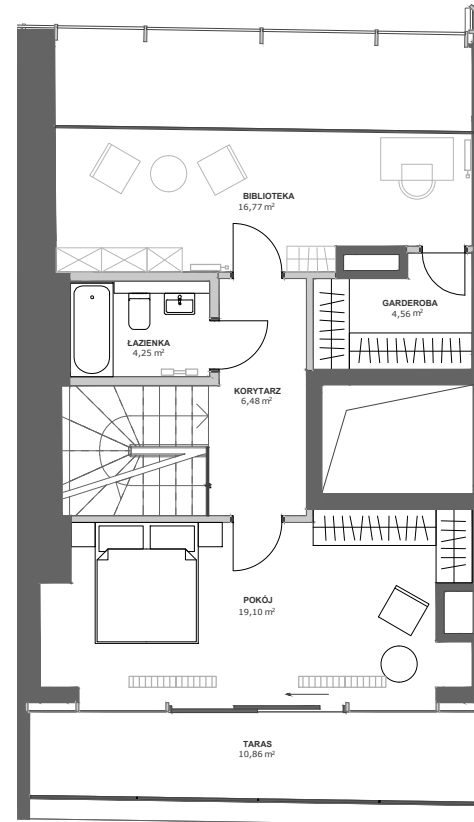

PIĘTRO 5

0 1 2 5m
SKALA 1:125



LOKAL NR 12 PIĘTRO 4

POWIERZCHNIA WEWNĘTRZNA 128,63m²

KORYTARZ	19,17m ²
POKÓJ DZIENNY + ANEKS KUCHENNY	29,34m ²
ŁAZIENKA	5,16m ²
POKÓJ	17,26m ²
GARDEROBA	6,54m ²
KORYTARZ	6,48m ²
POKÓJ	19,10m ²
ŁAZIENKA	4,25m ²
BIBLIOTEKA	16,77m ²
GARDEROBA	4,56m ²

— ŚCIANA Z MOŻLIWOŚCIĄ ROZBIÓRKI
— ŚCIANA BEZ MOŻLIWOŚCI ROZBIÓRKI

moderna
Superior living

1. Przykładowa aranżacja lokalu, przedstawiona na rzucie, ma charakter poglądowy. Aranżacja oraz wyposażenie nie stanowią oferty handlowej oraz zobowiązania umownego.
2. W trakcie prac budowlanych mogą wystąpić niewielkie różnice w wymiarach, lokalizacji przyborów sanitarnych oraz punktów instalacyjnych, prezentowanych na aranżacji. Różnice te wynikają ze specyfiki prac budowlanych.