


# moderna POWISŁE

WARSZAWA, UL. ZAJĘCZA 1A  
WWW.MODERNA-POWISLE.PL

UL. ZAJĘCZA

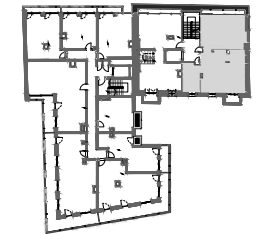

LOKAL NR 13

PIĘTRO 4


POWIERZCHNIA WEWNĘTRZNA

174,70m<sup>2</sup>


KORYTARZ	14,36m <sup>2</sup>
POKÓJ DZIENNY + ANEKS KUCHENNY	35,25m <sup>2</sup>
WC	3,72m <sup>2</sup>
ŁAZIENKA	5,28m <sup>2</sup>
POKÓJ	9,61m <sup>2</sup>
POKÓJ	11,48m <sup>2</sup>
POKÓJ	11,47m <sup>2</sup>
BIBLIOTEKA	23,05m <sup>2</sup>
POKÓJ	19,22m <sup>2</sup>
ŁAZIENKA	16,43m <sup>2</sup>
POKÓJ	14,86m <sup>2</sup>
GARDEROBA	9,97m <sup>2</sup>

— ŚCIANA Z MOŻLIWOŚCIĄ ROZBIÓRKI  
— ŚCIANA BEZ MOŻLIWOŚCI ROZBIÓRKI

moderna  
*Superior living*

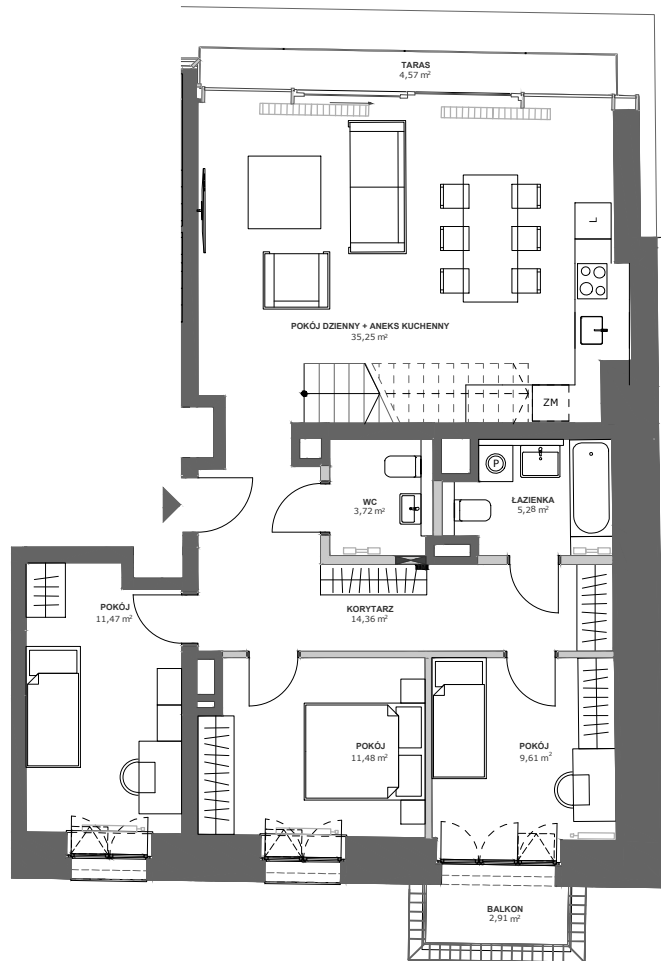

PIĘTRO 4

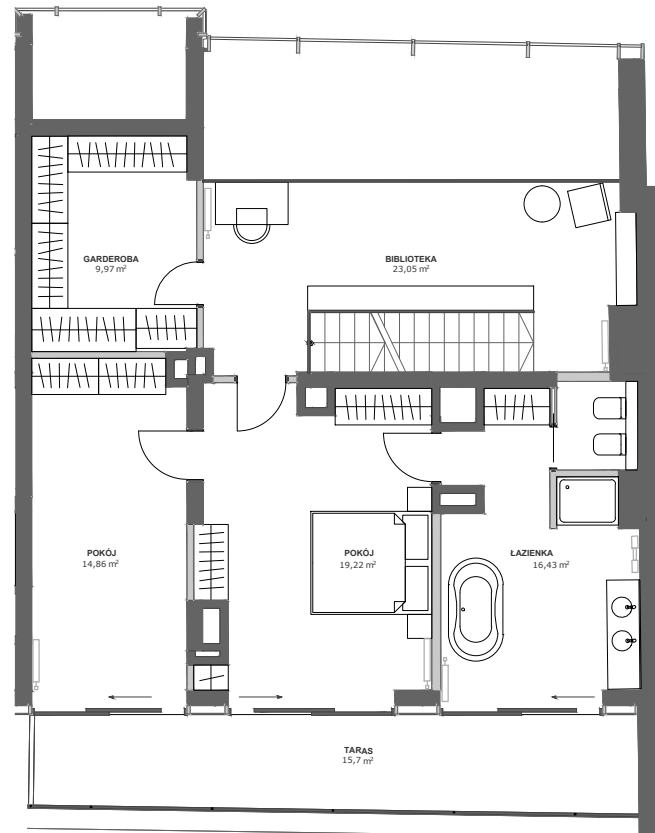

PIĘTRO 5

0 1 2 5m  
SKALA 1:125



1. Przykładowa aranżacja lokalu, przedstawiona na rzucie, ma charakter poglądowy. Aranżacja oraz wyposażenie nie stanowią oferty handlowej oraz zobowiązania umownego.  
2. W trakcie prac budowlanych mogą wystąpić niewielkie różnice w wymiarach, lokalizacji przyborów sanitarnych oraz punktów instalacyjnych, prezentowanych na aranżacji. Różnice te wynikają ze specyfiki prac budowlanych.