


SCALA

APARTAMENTY

GDANSK ŚRÓDMIEŚCIE

WWW.MODERNA.PL

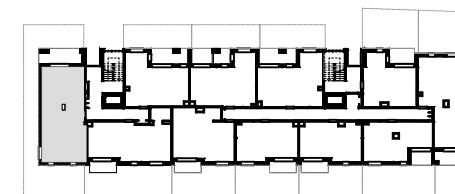


UL. ŁĄKOWA 60F/45

POZIOM 0

POWIERZCHNIA UŻYTKOWA	68,83 m ²
KORYTARZ	7,72 m ²
WC	2,12 m ²
POKÓJ	9,70 m ²
POKÓJ	15,12 m ²
ŁAZIENKA	6,69 m ²
POKÓJ DZIENNY + ANEKS KUCHENNY	27,48 m ²

— ŚCIANA Z MOŻLIWOŚCIĄ ROZBIÓRKI
— ŚCIANA BEZ MOŻLIWOŚCI ROZBIÓRKI

moderna
Superior living

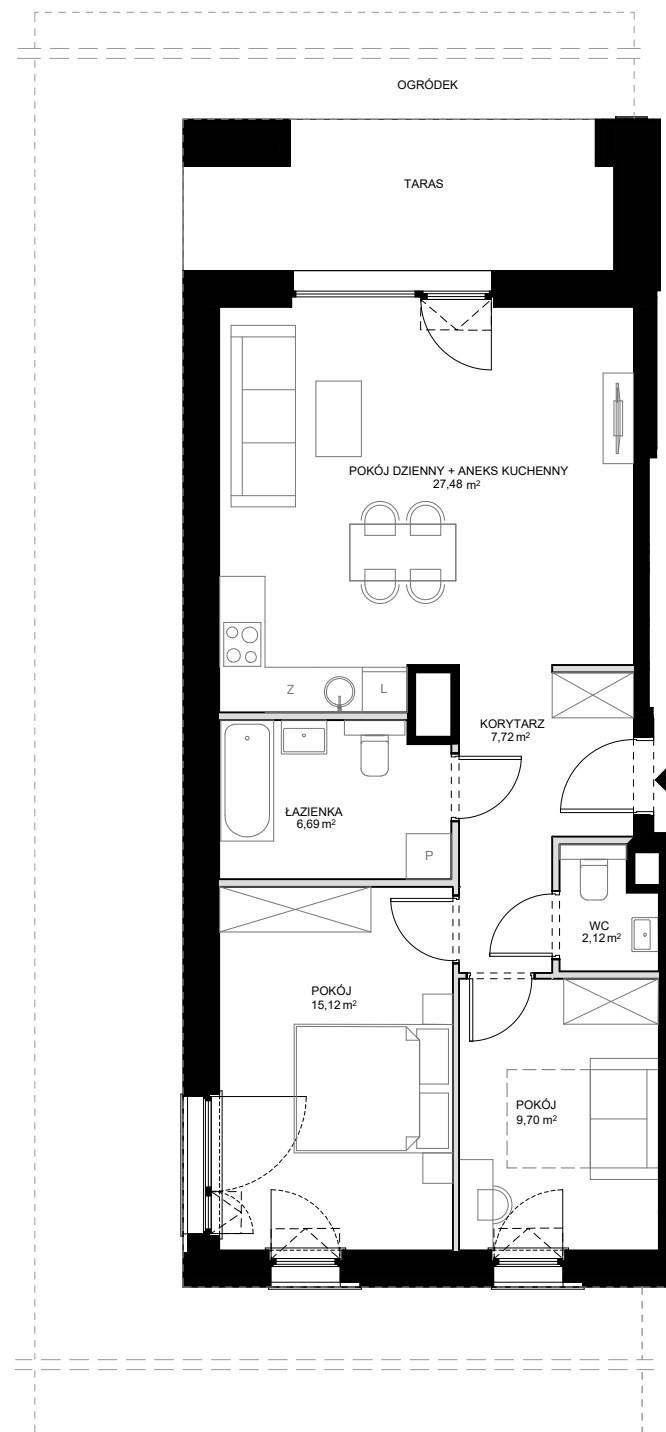

1. Przykładowa aranżacja lokalu, przedstawiona na rzucie, ma charakter poglądowy. Aranżacja oraz wyposażenie nie stanowią oferty handlowej oraz zobowiązania umownego.
2. Powierzchnia użytkowa mierzona wg normy PN-ISO 9836:1997.