



GDANSK ŚRÓDMIEŚCIE

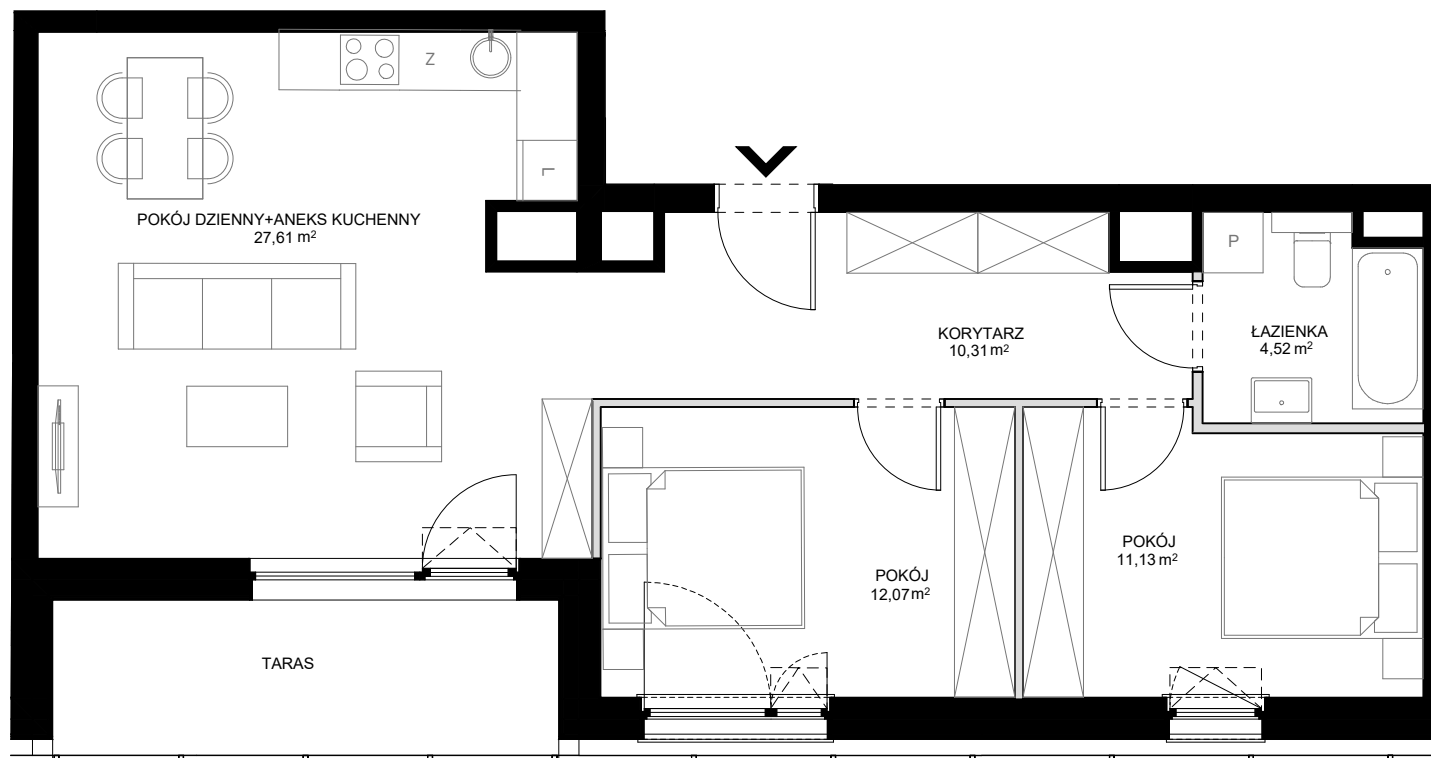

WWW.MODERNA.PL

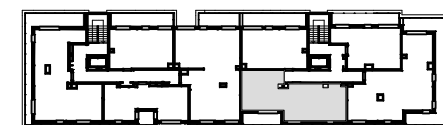

UL. ŁĄKOWA 60F/41

POZIOM 5

POWIERZCHNIA UŻYTKOWA	65,64 m <sup>2</sup>
KORYTARZ	10,31 m <sup>2</sup>
ŁAZIENKA	4,52 m <sup>2</sup>
POKÓJ	11,13 m <sup>2</sup>
POKÓJ	12,07 m <sup>2</sup>
POKÓJ DZIENNY+ANEKS KUCHENNY	27,61 m <sup>2</sup>

 ŚCIANA Z MOŻLIWOŚCIĄ ROZBIÓRKI  
 ŚCIANA BEZ MOŻLIWOŚCI ROZBIÓRKI

**moderna**  
*Superior living*



1. Przykładowa aranżacja lokalu, przedstawiona na rzucie, ma charakter poglądowy. Aranżacja oraz wyposażenie nie stanowią oferty handlowej oraz zobowiązania umownego.
2. Powierzchnia użytkowa mierzona wg normy PN-ISO 9836:1997.