
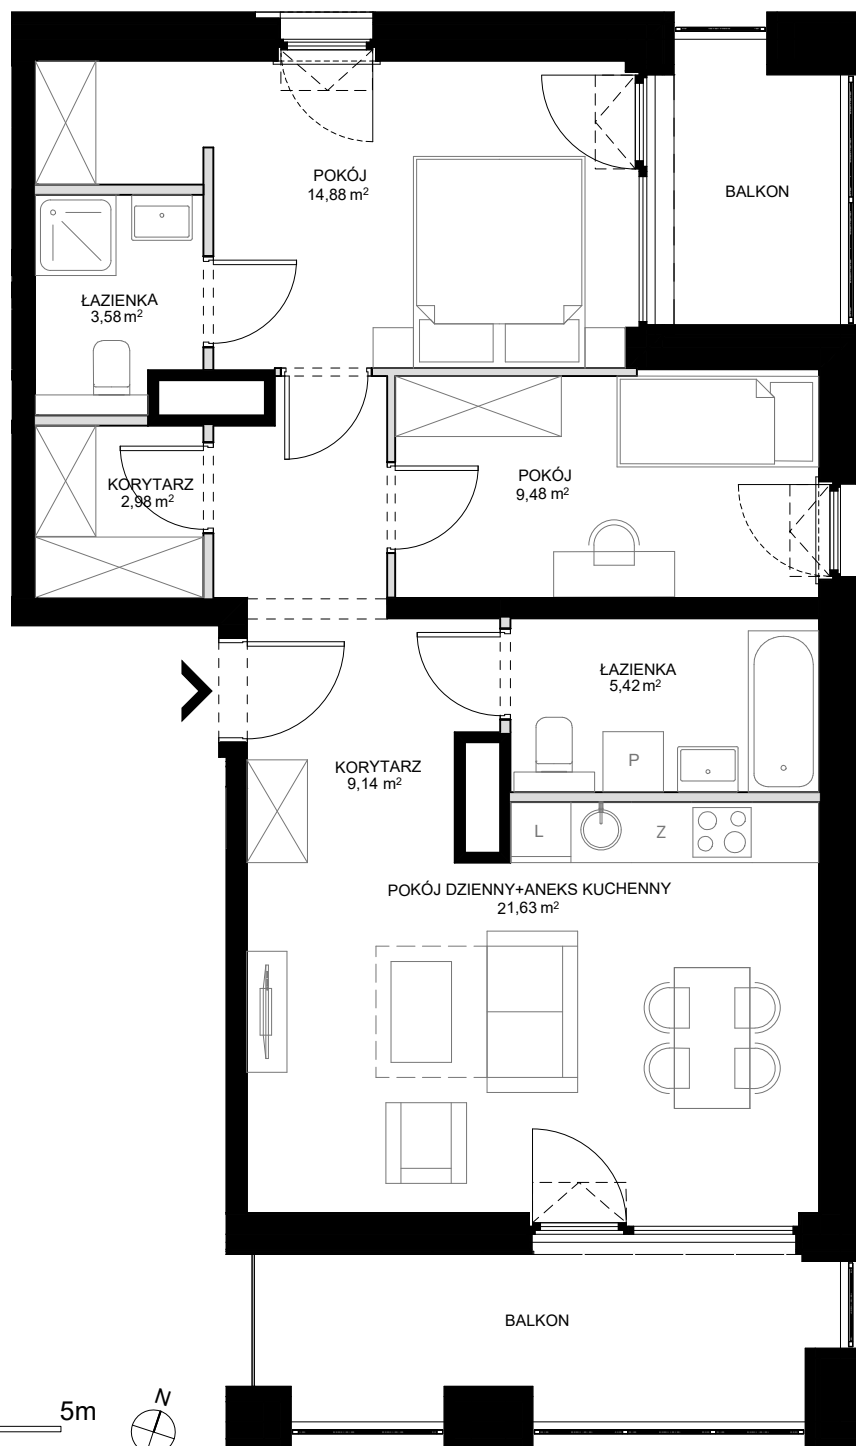


# SCALA

## APARTAMENTY

GDANSK ŚRÓDMIEŚCIE

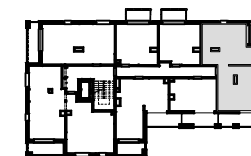

WWW.MODERNA.PL



UL. ŁĄKOWA 60E/35

POZIOM 4

POWIERZCHNIA UŻYTKOWA	67,11 m <sup>2</sup>
KORYTARZ	9,14 m <sup>2</sup>
KORYTARZ	2,98 m <sup>2</sup>
POKÓJ	14,88 m <sup>2</sup>
ŁAZIENKA	3,58 m <sup>2</sup>
POKÓJ	9,48 m <sup>2</sup>
ŁAZIENKA	5,42 m <sup>2</sup>
POKÓJ DZIENNY+ANEKS KUCHENNY	21,63 m <sup>2</sup>

 ŚCIANA Z MOŻLIWOŚCIĄ ROZBIÓRKI  
 ŚCIANA BEZ MOŻLIWOŚCI ROZBIÓRKI

**moderna**  
*Superior living*

- Przykładowa aranżacja lokalu, przedstawiona na rzucie, ma charakter poglądowy. Aranżacja oraz wyposażenie nie stanowią oferty handlowej oraz zobowiązania umownego.
- Powierzchnia użytkowa mierzona wg normy PN-ISO 9836:1997.