


CHRONOS

APARTAMENTY

WARSZAWA WOLA

WWW.MODERNA.PL

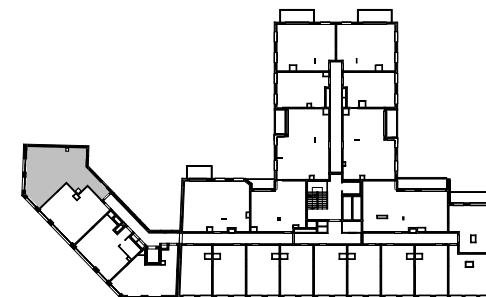


LOKAL MIESZKALNY NR 323

POZIOM 3

POWIERZCHNIA UŻYTKOWA	61.87 m ²
POWIERZCHNIA ŚCIAN WEWNĄTRZLOKALOWYCH	0.78 m ²
HOL	4.54 m ²
SALON+ANEKS KUCHENNY	35.59 m ²
ŁAZIENKA	4.79 m ²
ANEKS SYPIALNY	16.95 m ²

— ŚCIANA Z MOŻLIWOŚCIĄ ROZBIÓRKI
— ŚCIANA BEZ MOŻLIWOŚCI ROZBIÓRKI

moderna
Superior living

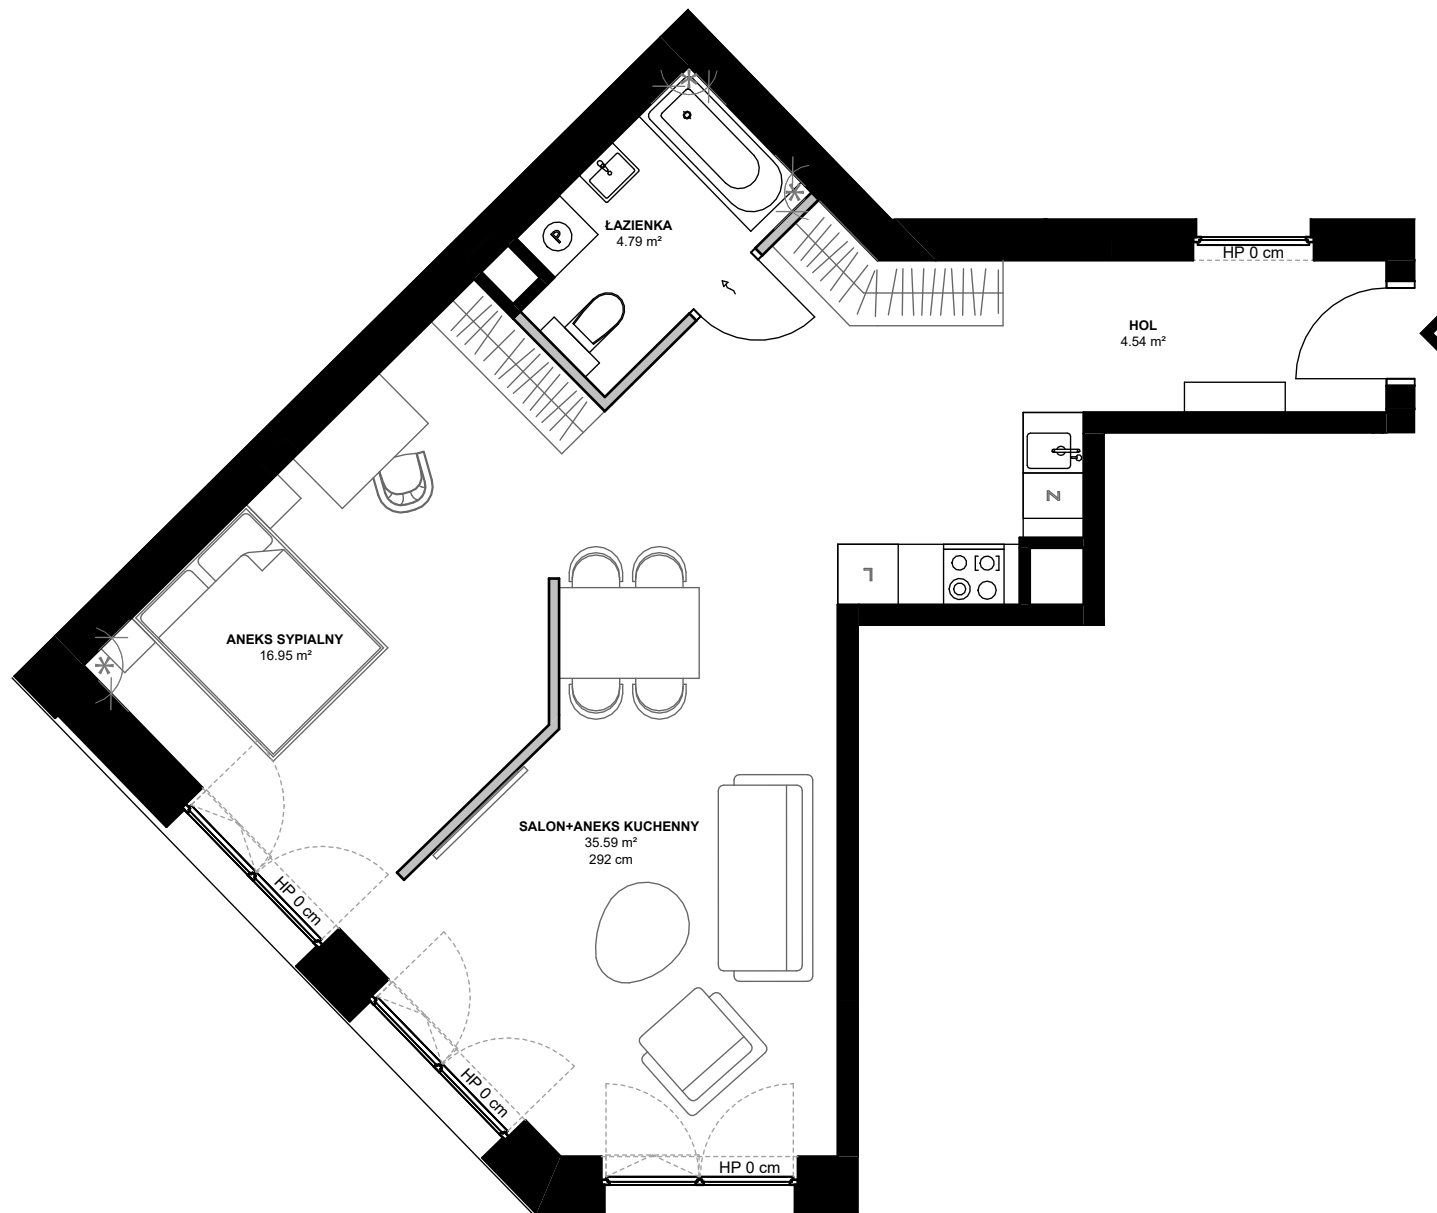

0 1 2 5m



- Przykładowa aranżacja lokalu, przedstawiona na rzucie, ma charakter poglądowy. Aranżacja oraz wyposażenie nie stanowią oferty handlowej oraz zobowiązania umownego.
- Powierzchnia ścian wewnątrzlokalowych nie odnosi się do ścian szachtów oraz wewnątrzlokalowych elementów konstrukcyjnych (tj. ścian i słupów).
- W trakcie prac budowlanych mogą wystąpić niewielkie różnice w wymiarach, lokalizacji przyborów sanitarnych oraz punktów instalacyjnych, prezentowanych na aranżacji. Różnice te wynikają ze specyfiki prac budowlanych.
- Podana wysokość pomieszczenia liczona jest od poziomu przyjętej w projekcie wykończonej posadzki do wykończonego stropu.
- *- Kąt niestandardowy. Ze względu na specyfikę prac budowlanych w sąsiedztwie istniejących budynków kąty wskazane jako niestandardowe na rysunku mogą mieć wartość inną niż 90 stopni.