


CHRONOS

APARTAMENTY

WARSZAWA WOLA

WWW.MODERNA.PL

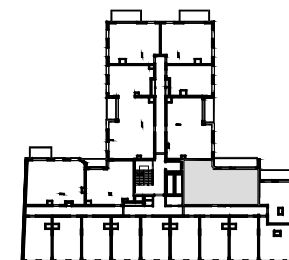


LOKAL MIESZKALNY NR 506

5 PIĘTRO

POWIERZCHNIA UŻYTKOWA	72,96 m ²
POWIERZCHNIA ŚCIAN WEWNĄTRZLOKALOWYCH	1,95 m ²
HOL	10,14 m ²
SALON+ANEKS KUCHENNY	23,75 m ²
POKÓJ	11,93 m ²
POKÓJ	15,67 m ²
ŁAZIENKA	5,02 m ²
ŁAZIENKA	6,45 m ²
LOGGIA	9,83 m ²

— ŚCIANA Z MOŻLIWOŚCIĄ ROZBIÓRKI
 — ŚCIANA BEZ MOŻLIWOŚCI ROZBIÓRKI

moderna
Superior living

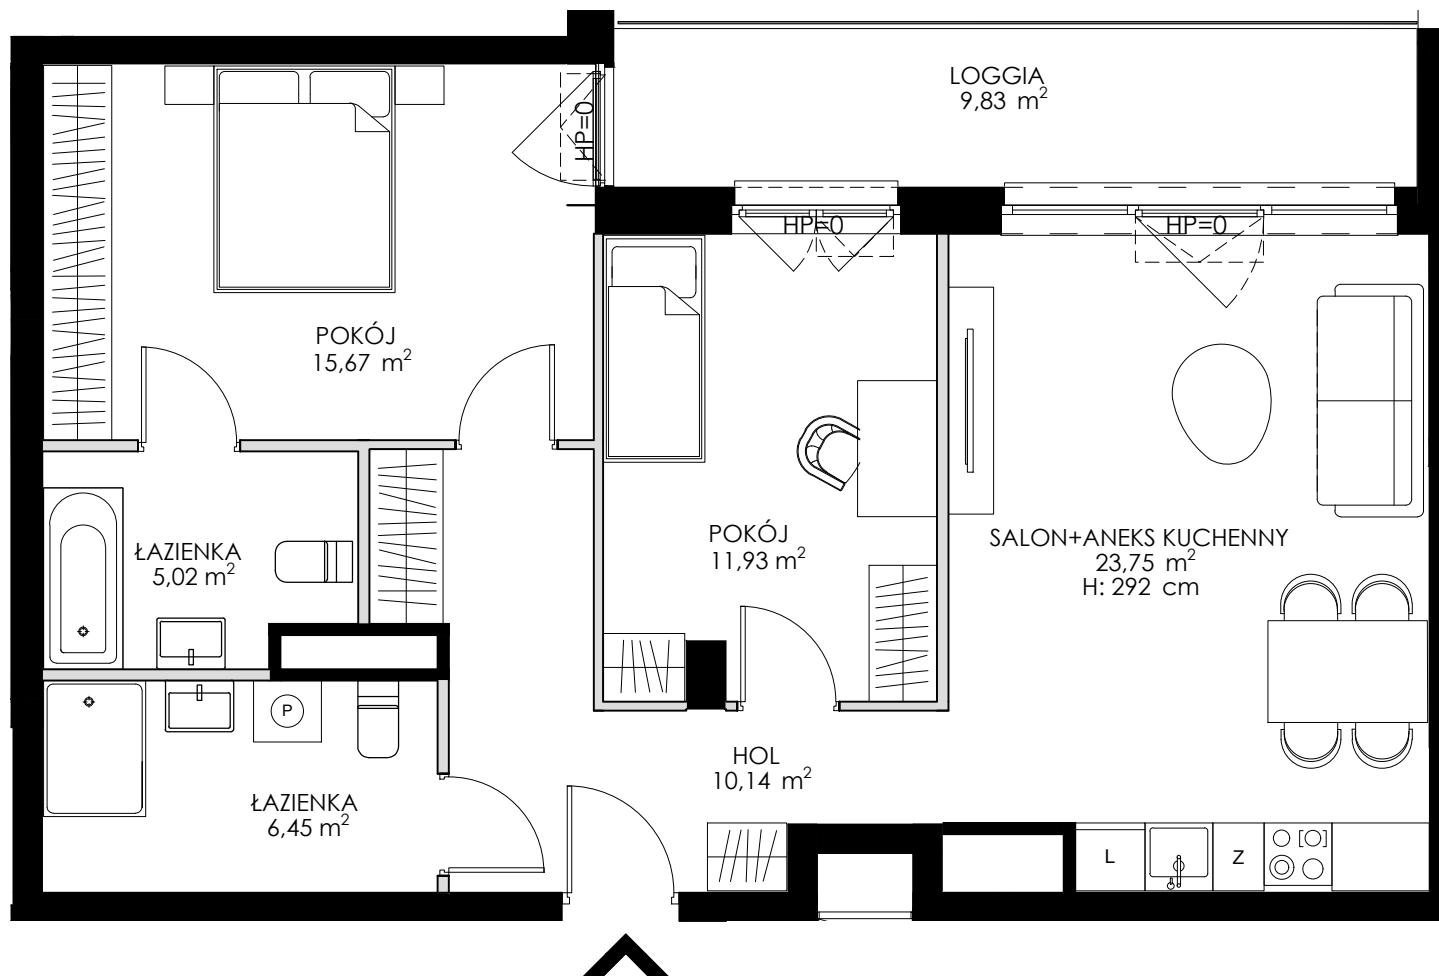

0 1 2 5m



1. Przykładowa aranżacja lokalu przedstawiona na rzucie ma charakter poglądowy. Aranżacja oraz wyposażenie (w tym pokazane na rzucie schody traktowane jako element wykończenia lokalu) nie stanowią oferty handlowej oraz zobowiązania umownego.
2. Powierzchnia ścian wewnątrzlokalowych nie odnosi się do ścian szachtów oraz wewnątrzlokalowych elementów konstrukcyjnych (tj ścian i słupów).
3. W trakcie prac budowlanych mogą wystąpić niewielkie różnice w wymiarach, lokalizacji przyborów sanitarnych oraz punktów instalacyjnych, prezentowanych na aranżacji. Różnice te wynikają ze specyfiki prac budowlanych.