
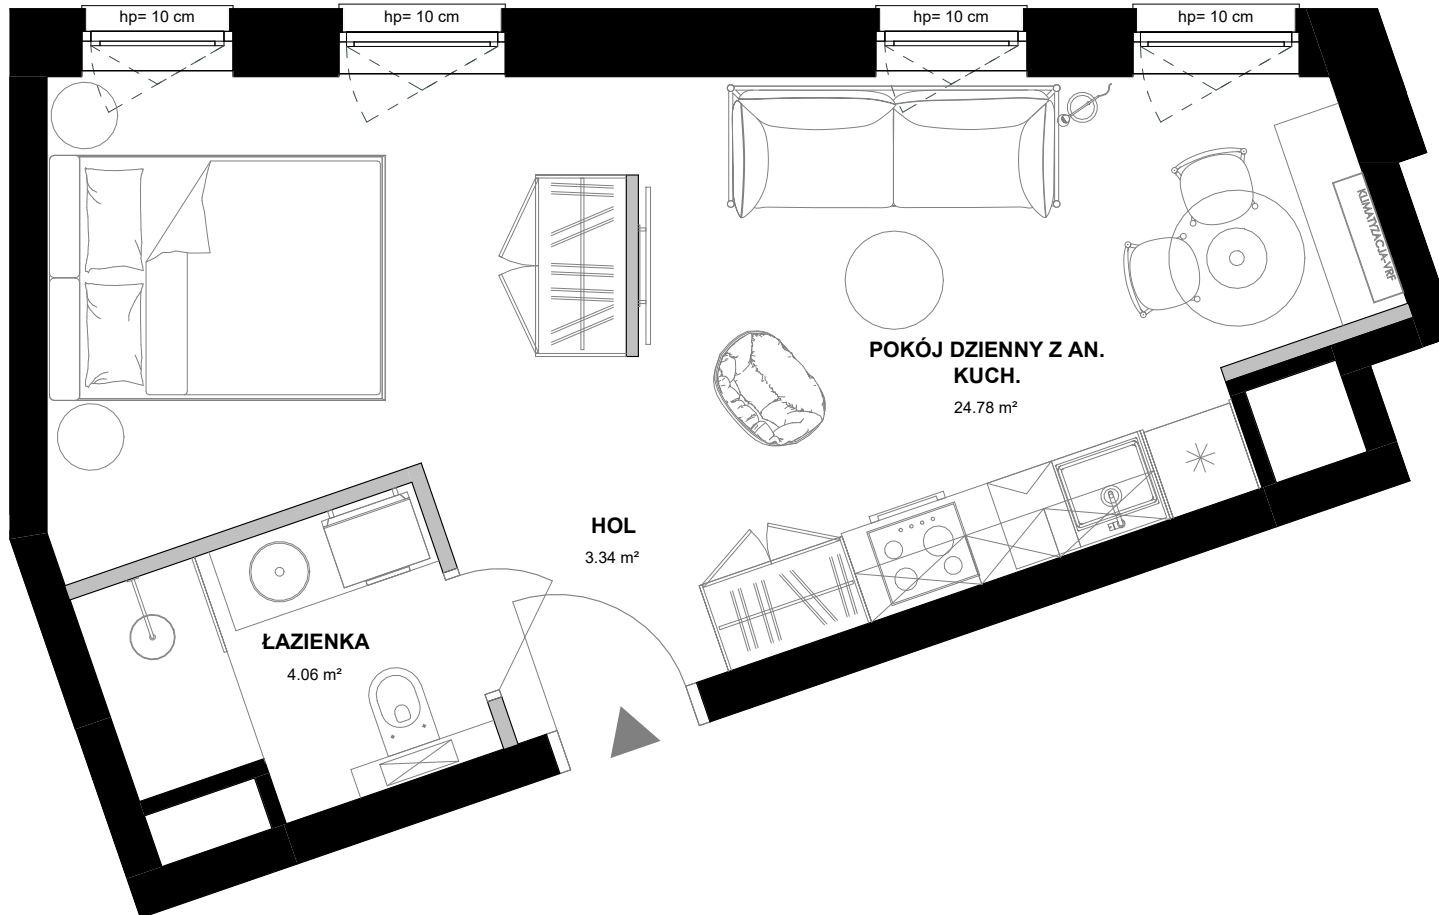


# WODOPÓJ

APARTAMENTY

GDAŃSK ŚRÓDMIEŚCIE

WWW.MODERNA.PL

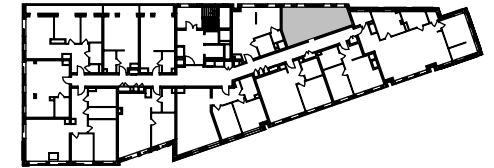

LOKAL MIESZKALNY NR 02.02

POZIOM 2

POWIERZCHNIA UŻYTKOWA

32,18 m<sup>2</sup>

HOL

3,34 m<sup>2</sup>

POKÓJ DZIENNY Z AN. KUCH.

24,78 m<sup>2</sup>

ŁAZIENKA

4,06 m<sup>2</sup>

— ŚCIANA Z MOŻLIWOŚCIĄ ROZBIÓRKI

— ŚCIANA BEZ MOŻLIWOŚCI ROZBIÓRKI

0 1 2 5m



**moderna**  
*Superior living*

1. Przykładowa aranżacja lokalu, przedstawiona na rzucie, ma charakter poglądowy. Aranżacja oraz wyposażenie nie stanowią oferty handlowej oraz zobowiązania umownego.
2. W trakcie prac budowlanych mogą wystąpić niewielkie różnice w wymiarach, lokalizacji przyborów sanitarnych oraz punktów instalacyjnych, prezentowanych na aranżacji. Różnice te wynikają ze specyfiki prac budowlanych.