

# WODOPÓJ

APARTAMENTY

GDAŃSK ŚRÓDMIEŚCIE


WWW.MODERNA.PL



LOKAL MIESZKALNY NR 04.02 POZIOM 4

POWIERZCHNIA UŻYTKOWA 32,28 m<sup>2</sup>

HOL	3,34 m <sup>2</sup>
POKÓJ DZIENNY Z AN. KUCH.	24,85 m <sup>2</sup>
ŁAZIENKA	4,09 m <sup>2</sup>

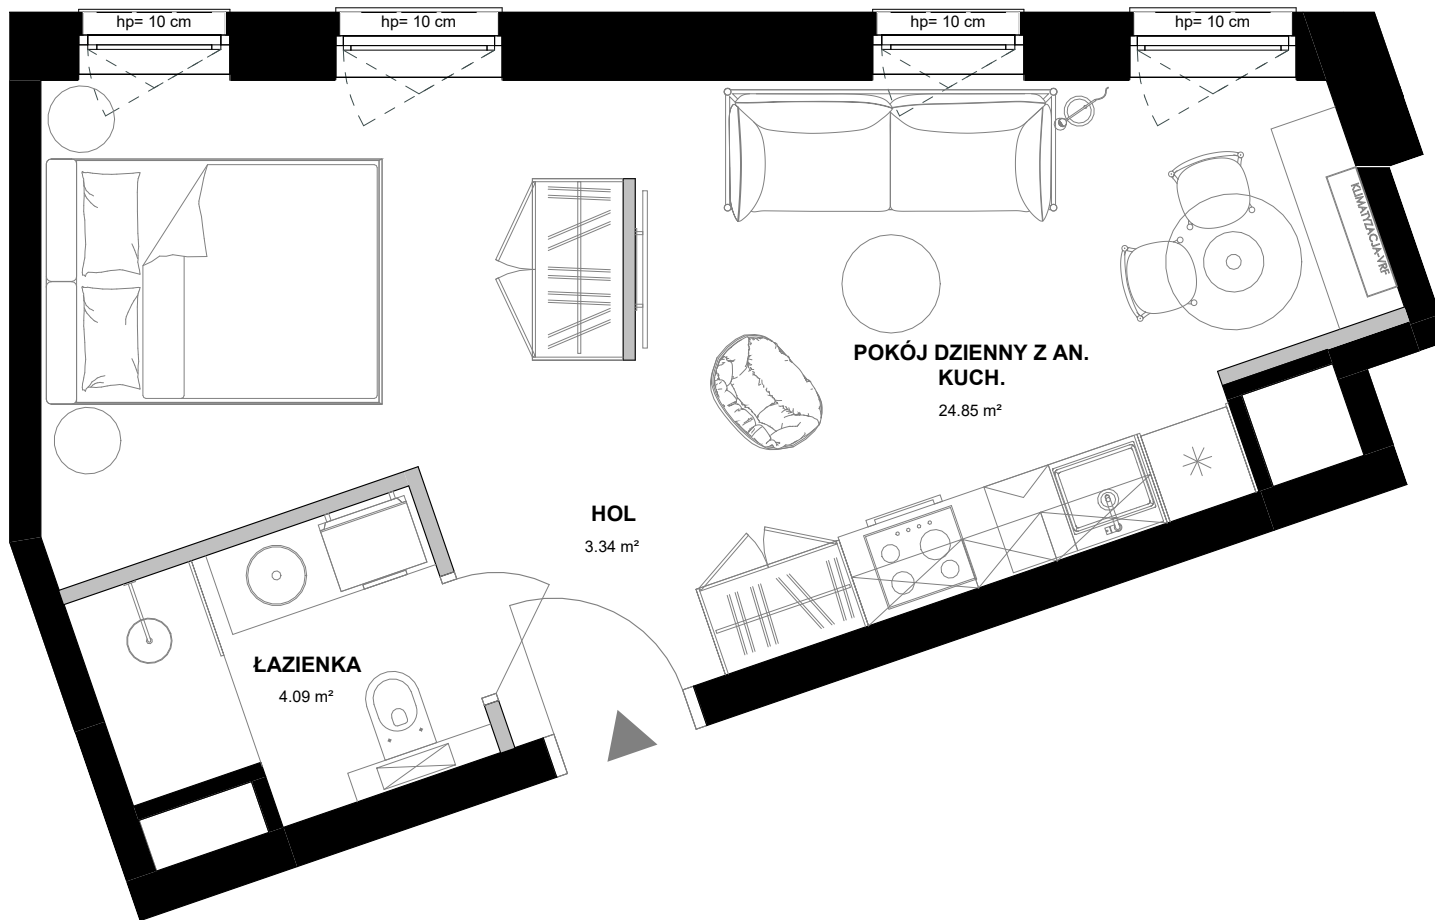

0 1 2 5m



— ŚCIANA Z MOŻLIWOŚCIĄ ROZBIÓRKI  
— ŚCIANA BEZ MOŻLIWOŚCI ROZBIÓRKI

**moderna**  
*Superior living*

1. Przykładowa aranżacja lokalu, przedstawiona na rzucie, ma charakter poglądowy. Aranżacja oraz wyposażenie nie stanowią oferty handlowej oraz zobowiązania umownego.
2. W trakcie prac budowlanych mogą wystąpić niewielkie różnice w wymiarach, lokalizacji przyborów sanitarnych oraz punktów instalacyjnych, prezentowanych na aranżacji. Różnice te wynikają ze specyfiki prac budowlanych.