

WODOPÓJ

APARTAMENTY

GAŃSK ŚRÓDMIEŚCIE

WWW.MODERNA.PL



LOKAL MIESZKALNY NR 05.02


POZIOM 5

POWIERZCHNIA UŻYTKOWA


153,90 m²

GARD.	2,46 m ²
HOL	17,93 m ²
POKÓJ	19,59 m ²
POKÓJ	13,04 m ²
POKÓJ	19,10 m ²
POKÓJ DZIENNY Z AN. KUCH.	65,77 m ²
POM. POM.	2,31 m ²
ŁAZIENKA	5,48 m ²
ŁAZIENKA	8,22 m ²
TARAS	6,86 m ²
TARAS	4,06 m ²
TARAS	21,45 m ²

 ŚCIANA Z MOŻLIWOŚCIĄ ROZBIÓRKI
 ŚCIANA BEZ MOŻLIWOŚCI ROZBIÓRKI

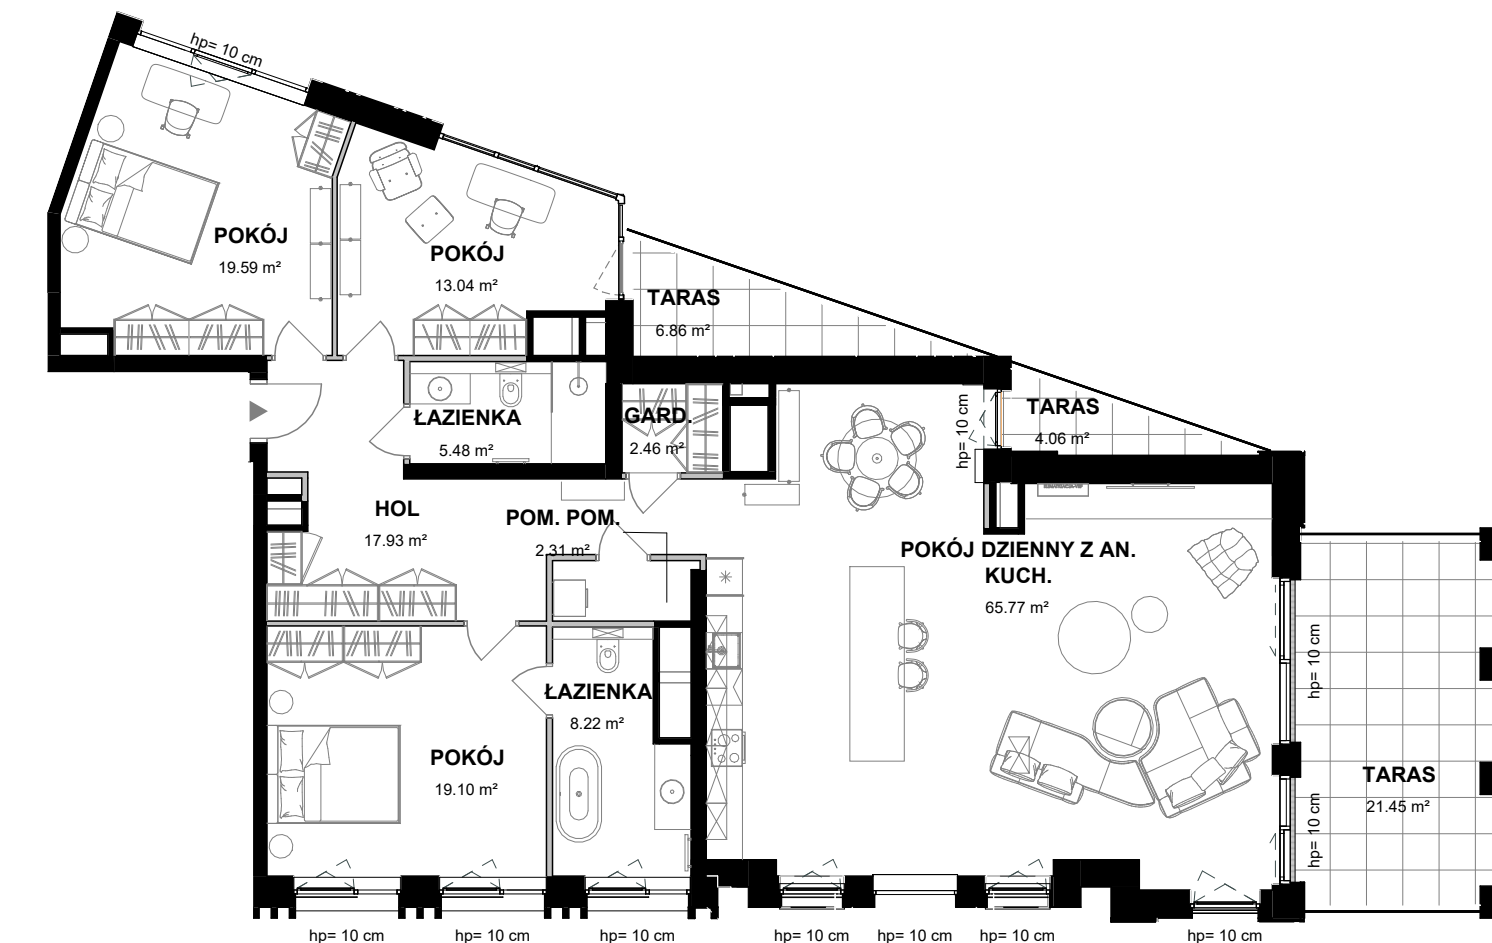

0 1 2 5 10m

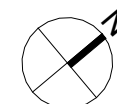

moderna
Superior living

1. Przykładowa aranżacja lokalu, przedstawiona na rzucie, ma charakter poglądowy. Aranżacja oraz wyposażenie nie stanowią oferty handlowej oraz zobowiązania umownego.
2. W trakcie prac budowlanych mogą wystąpić niewielkie różnice w wymiarach, lokalizacji przyborów sanitarnych oraz punktów instalacyjnych, prezentowanych na aranżacji. Różnice te wynikają ze specyfiki prac budowlanych.