
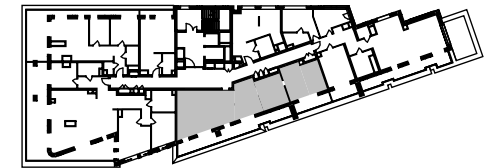


WODOPÓJ

APARTAMENTY

GDAŃSK ŚRÓDMIEŚCIE

WWW.MODERNA.PL

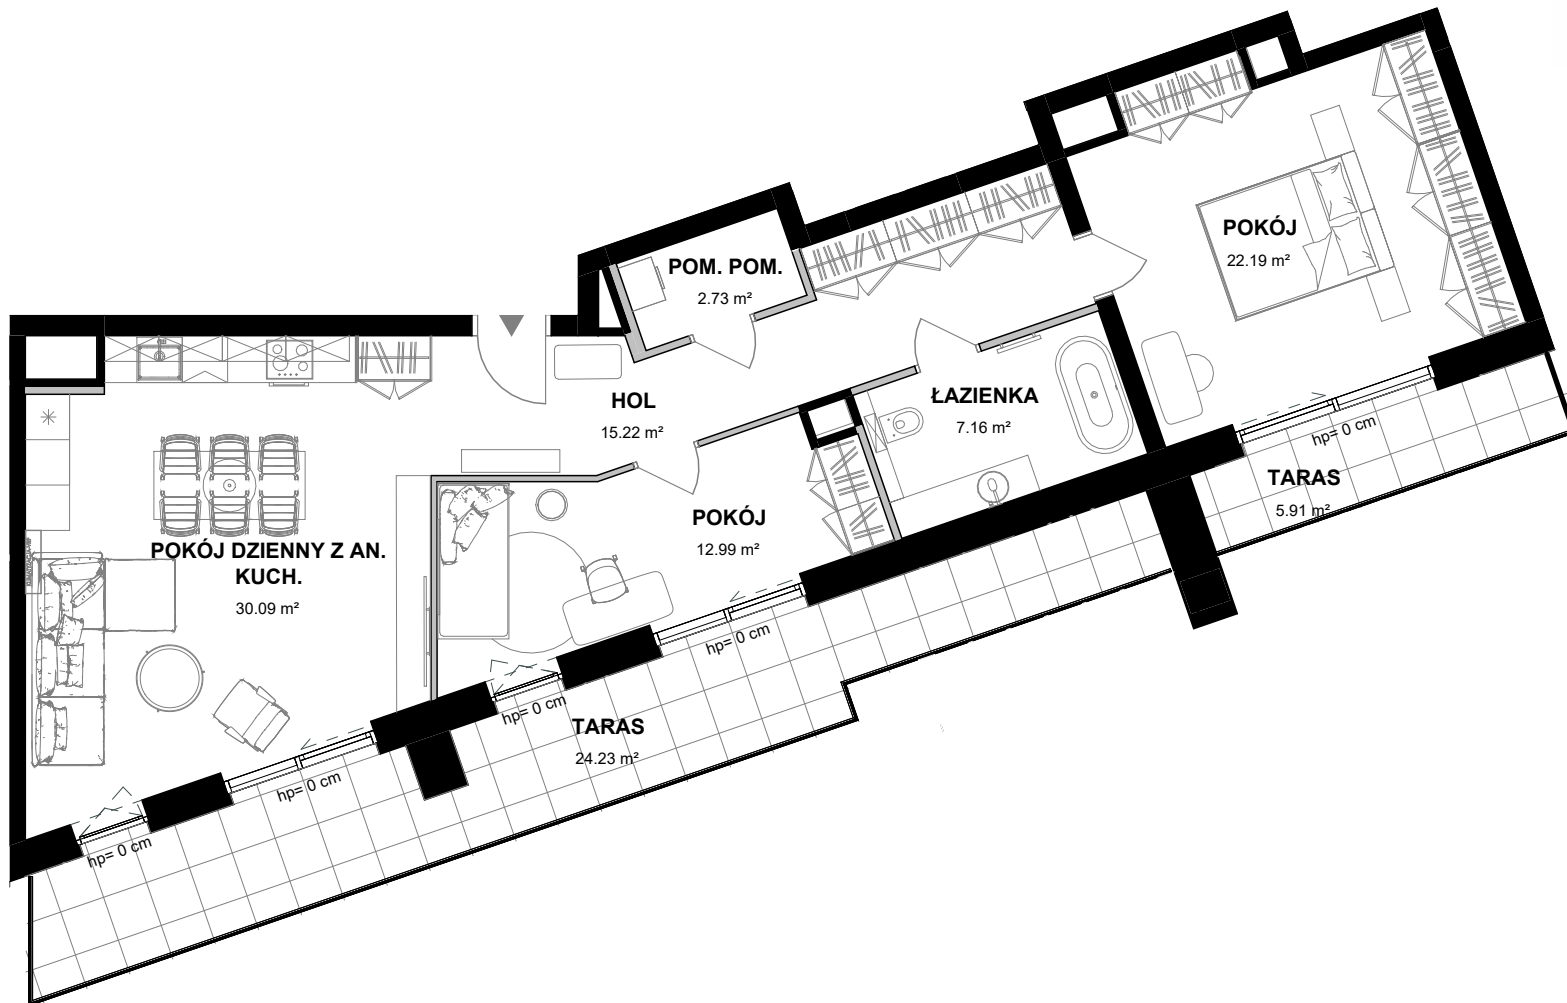



LOKAL MIESZKALNY NR 06.03

POZIOM 6

POWIERZCHNIA UŻYTKOWA

90,38 m²

| | |
|---------------------------|----------------------|
| HOL | 15,22 m ² |
| POKÓJ | 22,19 m ² |
| POKÓJ | 12,99 m ² |
| POKÓJ DZIENNY Z AN. KUCH. | 30,09 m ² |
| POM. POM. | 2,73 m ² |
| ŁAZIENKA | 7,16 m ² |
| TARAS | 24,23 m ² |
| TARAS | 5,91 m ² |

 ŚCIANA Z MOŻLIWOŚCIĄ ROZBIÓRKI
 ŚCIANA BEZ MOŻLIWOŚCI ROZBIÓRKI

0 1 2 5 10m



moderna
Superior living

1. Przykładowa aranżacja lokalu, przedstawiona na rzucie, ma charakter poglądowy. Aranżacja oraz wyposażenie nie stanowią oferty handlowej oraz zobowiązania umownego.
2. W trakcie prac budowlanych mogą wystąpić niewielkie różnice w wymiarach, lokalizacji przyborów sanitarnych oraz punktów instalacyjnych, prezentowanych na aranżacji. Różnice te wynikają ze specyfiki prac budowlanych.