
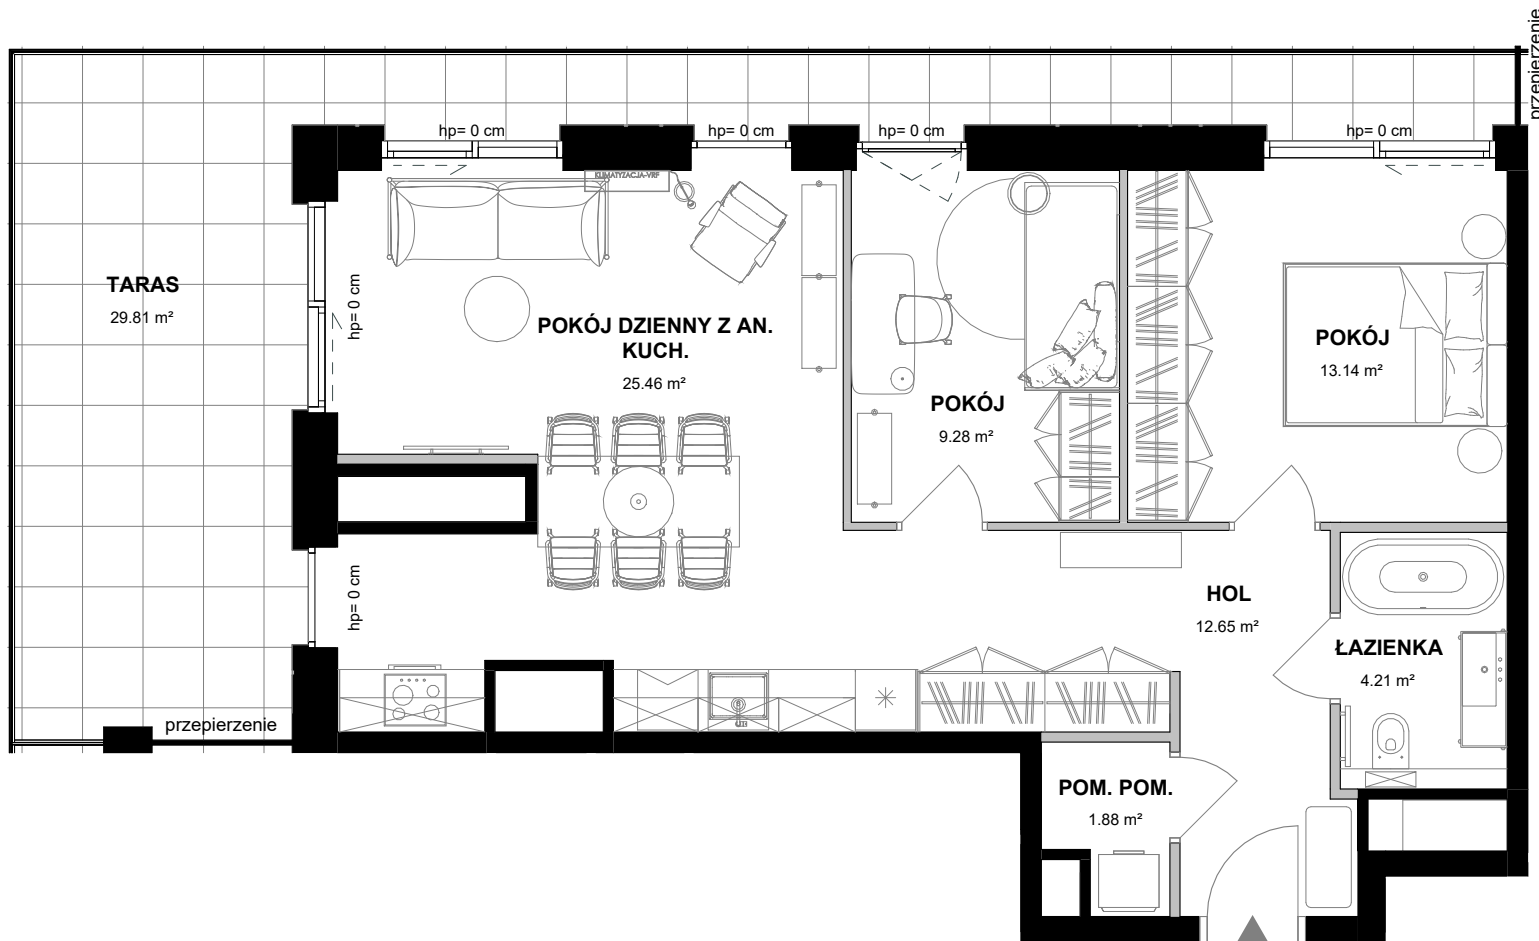


WODOPÓJ

APARTAMENTY

GDAŃSK ŚRÓDMIEŚCIE

WWW.MODERNA.PL

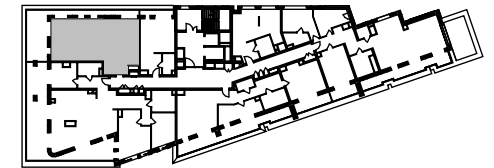



LOKAL MIESZKALNY NR 06.05

POZIOM 6

POWIERZCHNIA UŻYTKOWA

66,62 m²

HOL	12,65 m ²
POKÓJ	9,28 m ²
POKÓJ	13,14 m ²
POKÓJ DZIENNY Z AN. KUCH.	25,46 m ²
POM. POM.	1,88 m ²
ŁAZIENKA	4,21 m ²
TARAS	29,81 m ²

 ŚCIANA Z MOŻLIWOŚCIĄ ROZBIÓRKI
 ŚCIANA BEZ MOŻLIWOŚCI ROZBIÓRKI

0 1 2 5m



moderna
Superior living

1. Przykładowa aranżacja lokalu, przedstawiona na rzucie, ma charakter poglądowy. Aranżacja oraz wyposażenie nie stanowią oferty handlowej oraz zobowiązania umownego.
2. W trakcie prac budowlanych mogą wystąpić niewielkie różnice w wymiarach, lokalizacji przyborów sanitarnych oraz punktów instalacyjnych, prezentowanych na aranżacji. Różnice te wynikają ze specyfiki prac budowlanych.