

# WODOPÓJ

APARTAMENTY

GDAŃSK ŚRÓDMIEŚCIE

WWW.MODERNA.PL





LOKAL MIESZKALNY NR 07.07


POZIOM 7

POWIERZCHNIA UŻYTKOWA

52,83 m<sup>2</sup>

|                           |                      |
|---------------------------|----------------------|
| HOL                       | 8,56 m <sup>2</sup>  |
| POKÓJ                     | 12,25 m <sup>2</sup> |
| POKÓJ DZIENNY Z AN. KUCH. | 26,33 m <sup>2</sup> |
| POM. POM.                 | 1,30 m <sup>2</sup>  |
| ŁAZIENKA                  | 4,39 m <sup>2</sup>  |

 ŚCIANA Z MOŻLIWOŚCIĄ ROZBIÓRKI  
 ŚCIANA BEZ MOŻLIWOŚCI ROZBIÓRKI

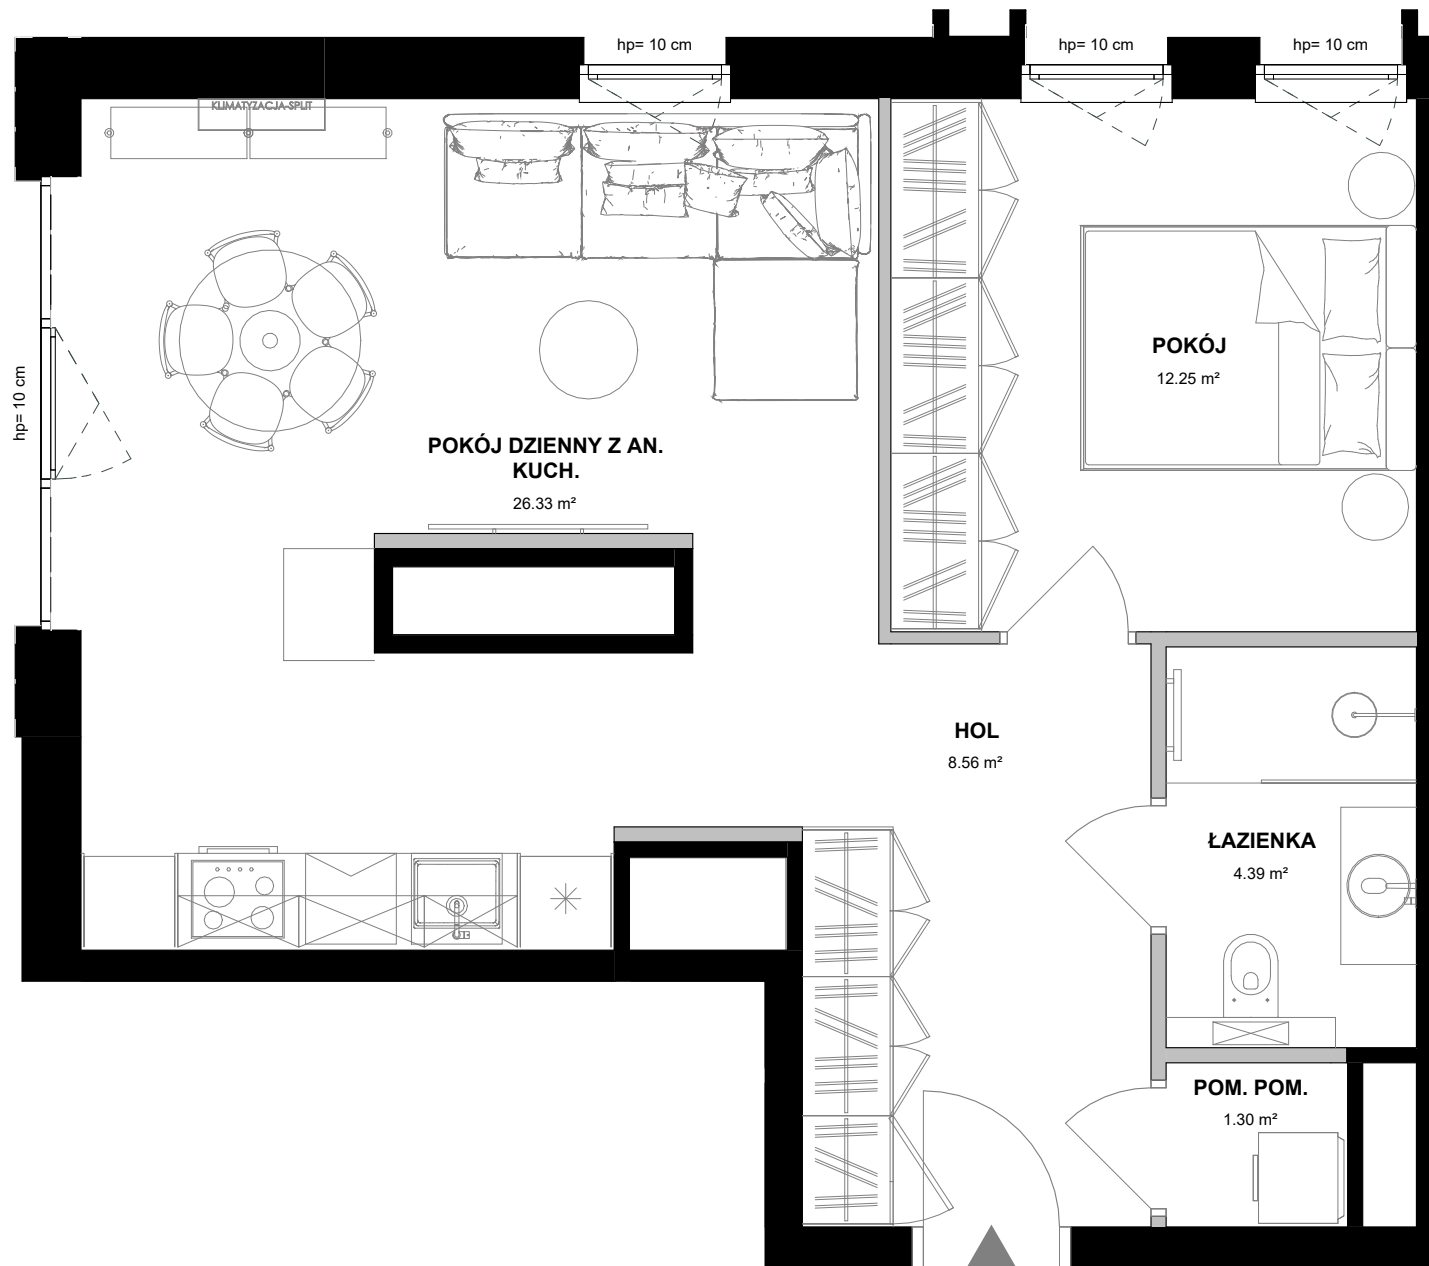

0 1 2 5m



**moderna**  
*Superior living*

1. Przykładowa aranżacja lokalu, przedstawiona na rzucie, ma charakter poglądowy. Aranżacja oraz wyposażenie nie stanowią oferty handlowej oraz zobowiązania umownego.
2. W trakcie prac budowlanych mogą wystąpić niewielkie różnice w wymiarach, lokalizacji przyrządów sanitarnych oraz punktów instalacyjnych, prezentowanych na aranżacji. Różnice te wynikają ze specyfiki prac budowlanych.