


# WODOPÓJ

APARTAMENTY

GDAŃSK ŚRÓDMIEŚCIE

WWW.MODERNA.PL

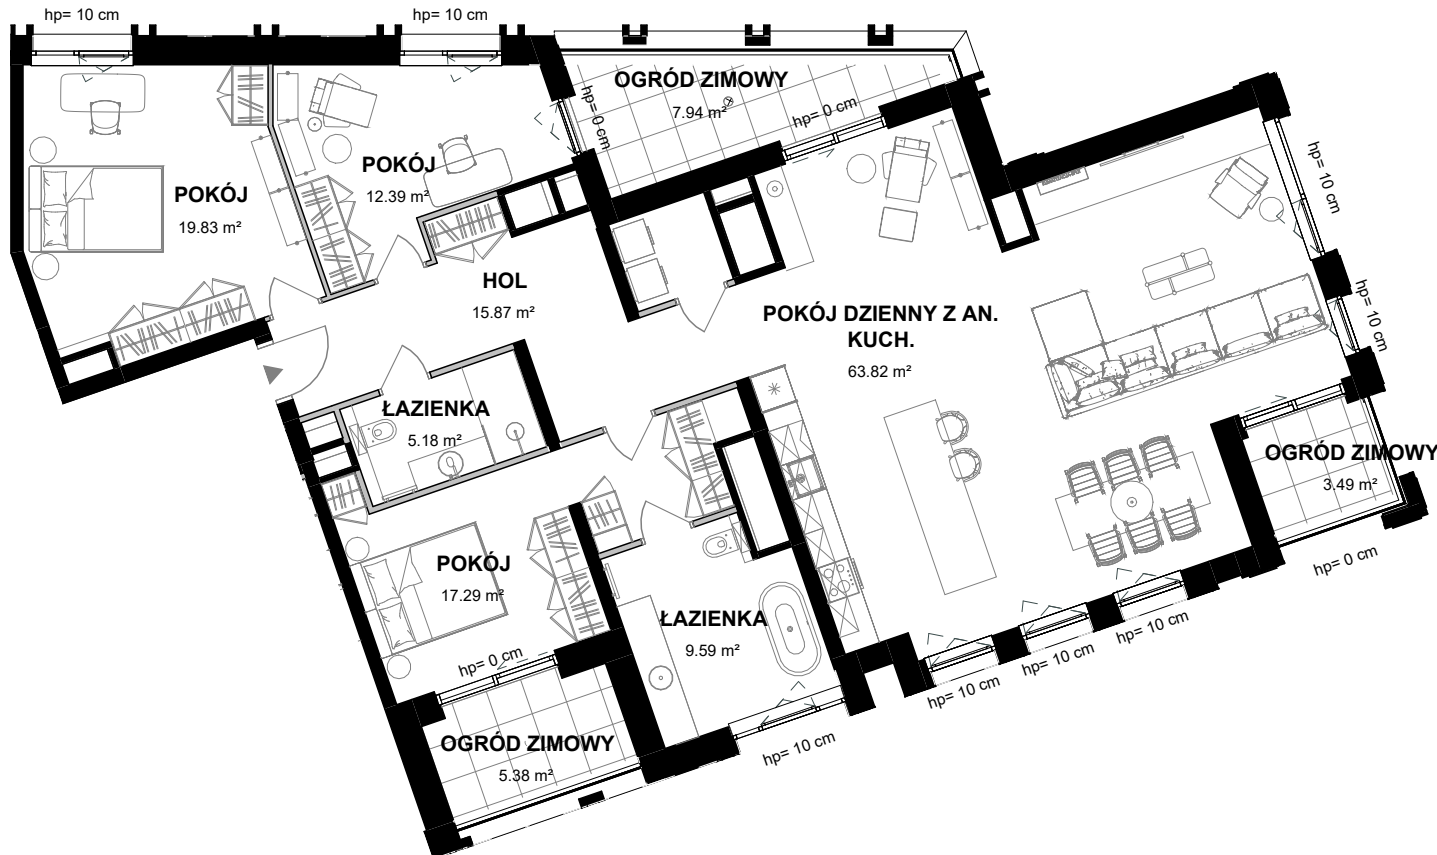

LOKAL MIESZKALNY NR 08.02

POZIOM 8

POWIERZCHNIA UŻYTKOWA

163,31 m<sup>2</sup>

HOL	15,87 m <sup>2</sup>
OGRÓD ZIMOWY	7,94 m <sup>2</sup>
OGRÓD ZIMOWY	3,49 m <sup>2</sup>
OGRÓD ZIMOWY	5,38 m <sup>2</sup>
POKÓJ	19,83 m <sup>2</sup>
POKÓJ	12,39 m <sup>2</sup>
POKÓJ	17,29 m <sup>2</sup>
POKÓJ DZIENNY Z AN. KUCH.	63,82 m <sup>2</sup>
POM. POM.	2,53 m <sup>2</sup>
ŁAZIENKA	5,18 m <sup>2</sup>
ŁAZIENKA	9,59 m <sup>2</sup>

 ŚCIANA Z MOŻLIWOŚCIĄ ROZBIÓRKI

 ŚCIANA BEZ MOŻLIWOŚCI ROZBIÓRKI

0 1 2 5 10m



**moderna**  
*Superior living*

1. Przykładowa aranżacja lokalu, przedstawiona na rzucie, ma charakter poglądowy. Aranżacja oraz wyposażenie nie stanowią oferty handlowej oraz zobowiązania umownego.
2. W trakcie prac budowlanych mogą wystąpić niewielkie różnice w wymiarach, lokalizacji przyborów sanitarnych oraz punktów instalacyjnych, prezentowanych na aranżacji. Różnice te wynikają ze specyfiki prac budowlanych.