

# WODOPÓJ

APARTAMENTY

GDAŃSK ŚRÓDMIEŚCIE

WWW.MODERNA.PL





LOKAL MIESZKALNY NR 08.07


POZIOM 8

POWIERZCHNIA UŻYTKOWA

52,82 m<sup>2</sup>

HOL	8,56 m <sup>2</sup>
POKÓJ	12,25 m <sup>2</sup>
POKÓJ DZIENNY Z AN. KUCH.	26,32 m <sup>2</sup>
POM. POM.	1,30 m <sup>2</sup>
ŁAZIENKA	4,39 m <sup>2</sup>

 ŚCIANA Z MOŻLIWOŚCIĄ ROZBIÓRKI  
 ŚCIANA BEZ MOŻLIWOŚCI ROZBIÓRKI

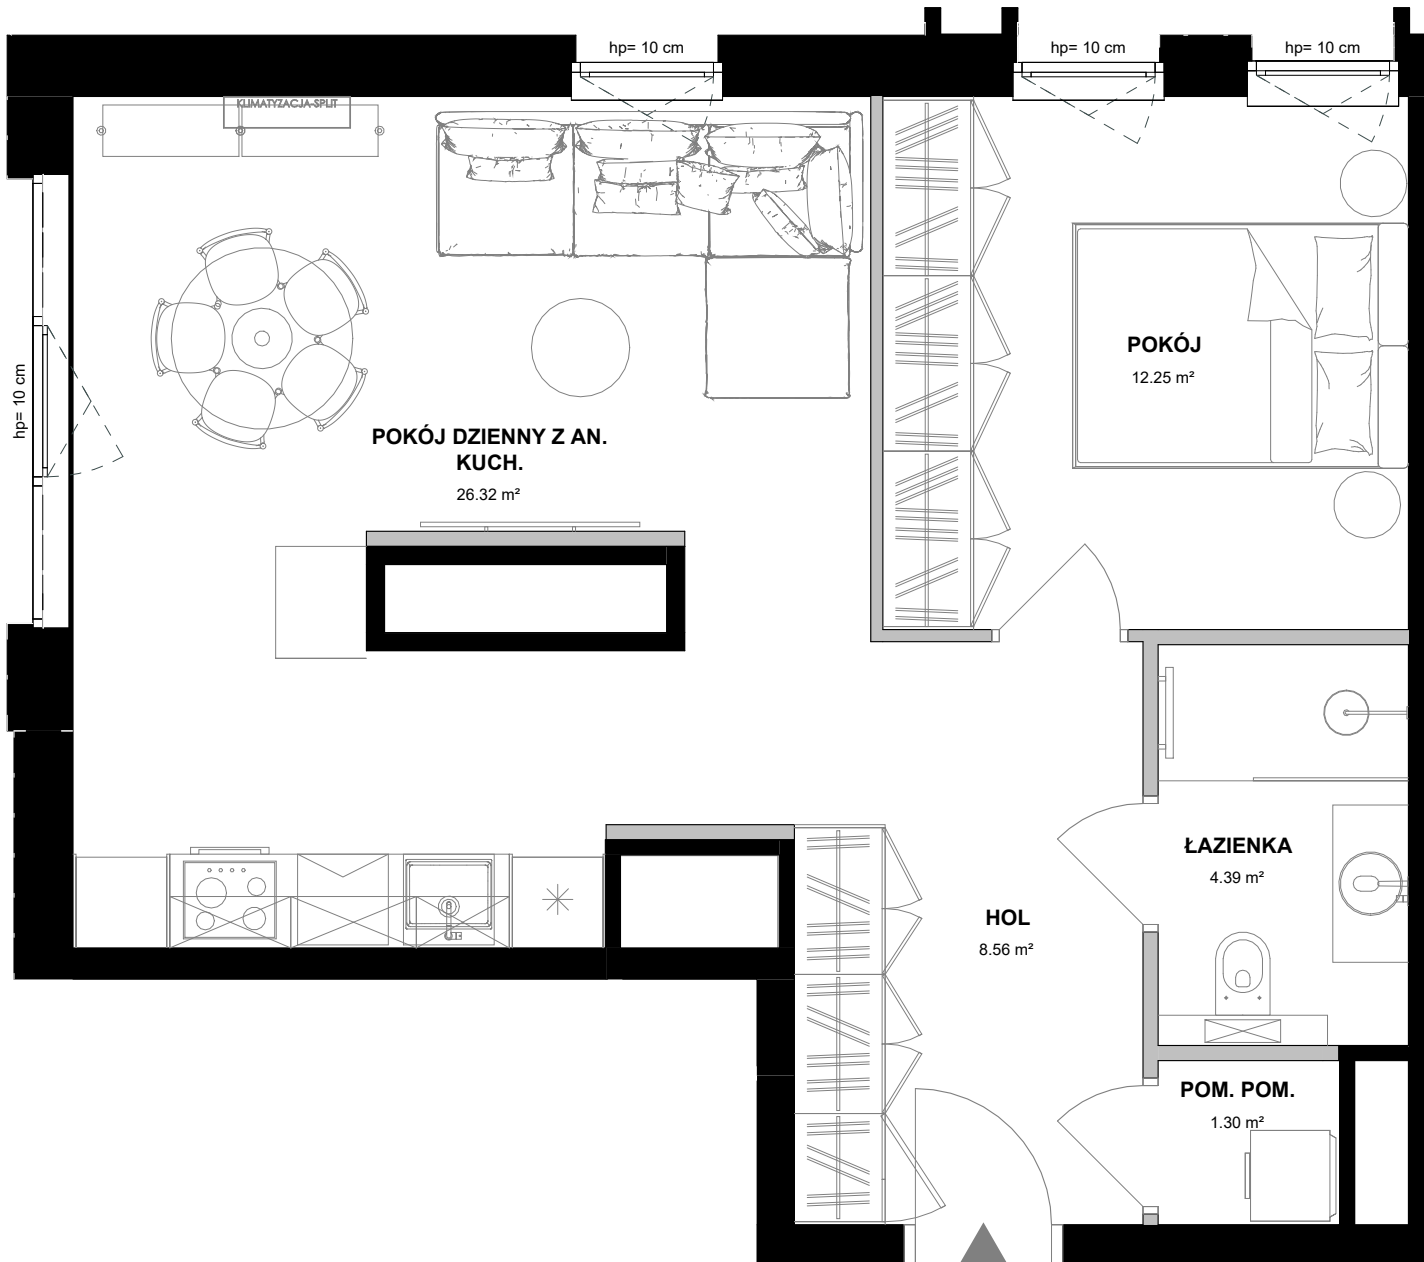

0 1 2 5m



**moderna**  
*Superior living*

1. Przykładowa aranżacja lokalu, przedstawiona na rzucie, ma charakter poglądowy. Aranżacja oraz wyposażenie nie stanowią oferty handlowej oraz zobowiązania umownego.
2. W trakcie prac budowlanych mogą wystąpić niewielkie różnice w wymiarach, lokalizacji przyborów sanitarnych oraz punktów instalacyjnych, prezentowanych na aranżacji. Różnice te wynikają ze specyfiki prac budowlanych.