


WODOPÓJ

APARTAMENTY

GDAŃSK ŚRÓDMIEŚCIE

WWW.MODERNA.PL

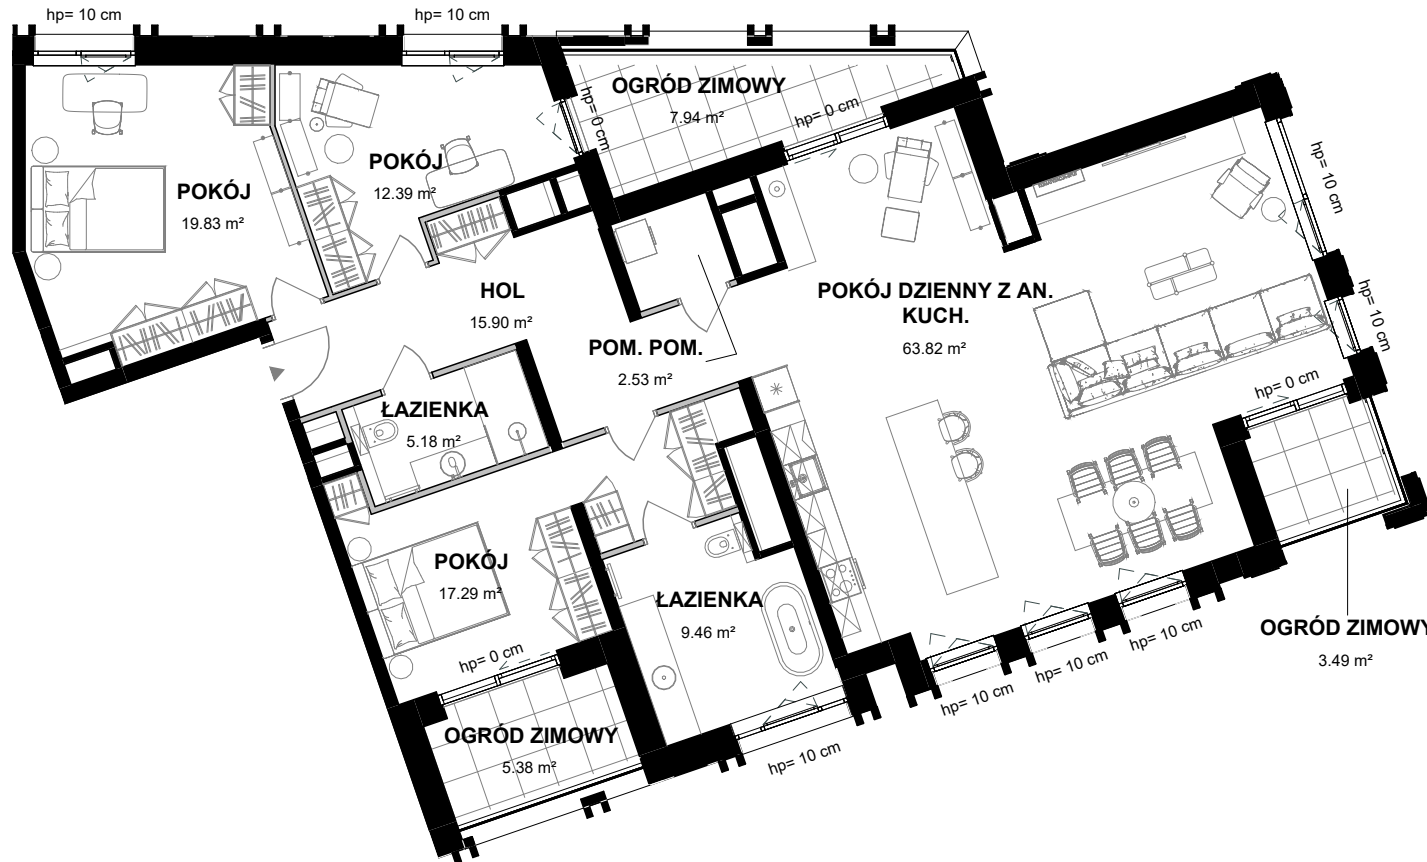



LOKAL MIESZKALNY NR 09.02

POZIOM 9

POWIERZCHNIA UŻYTKOWA

163,21 m²

HOL	15,90 m ²
OGRÓD ZIMOWY	7,94 m ²
OGRÓD ZIMOWY	3,49 m ²
OGRÓD ZIMOWY	5,38 m ²
POKÓJ	19,83 m ²
POKÓJ	12,39 m ²
POKÓJ	17,29 m ²
POKÓJ DZIENNY Z AN. KUCH.	63,82 m ²
POM. POM.	2,53 m ²
ŁAZIENKA	9,46 m ²
ŁAZIENKA	5,18 m ²

 ŚCIANA Z MOŻLIWOŚCIĄ ROZBIÓRKI
 ŚCIANA BEZ MOŻLIWOŚCI ROZBIÓRKI

0 1 2 5 10m



moderna
Superior living

1. Przykładowa aranżacja lokalu, przedstawiona na rzucie, ma charakter poglądowy. Aranżacja oraz wyposażenie nie stanowią oferty handlowej oraz zobowiązania umownego.
2. W trakcie prac budowlanych mogą wystąpić niewielkie różnice w wymiarach, lokalizacji przyborów sanitarnych oraz punktów instalacyjnych, prezentowanych na aranżacji. Różnice te wynikają ze specyfiki prac budowlanych.