


WODOPÓJ

APARTAMENTY

GDAŃSK ŚRÓDMIEŚCIE

WWW.MODERNA.PL

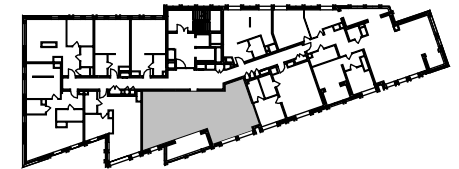



LOKAL MIESZKALNY NR 09.04


POZIOM 9

POWIERZCHNIA UŻYTKOWA

100,06 m²

HOL	8,68 m ²
OGRÓD ZIMOWY	9,41 m ²
POKÓJ	12,87 m ²
POKÓJ	13,90 m ²
POKÓJ DZIENNY Z AN. KUCH.	50,20 m ²
ŁAZIENKA	5,00 m ²

 ŚCIANA Z MOŻLIWOŚCIĄ ROZBIÓRKI
 ŚCIANA BEZ MOŻLIWOŚCI ROZBIÓRKI

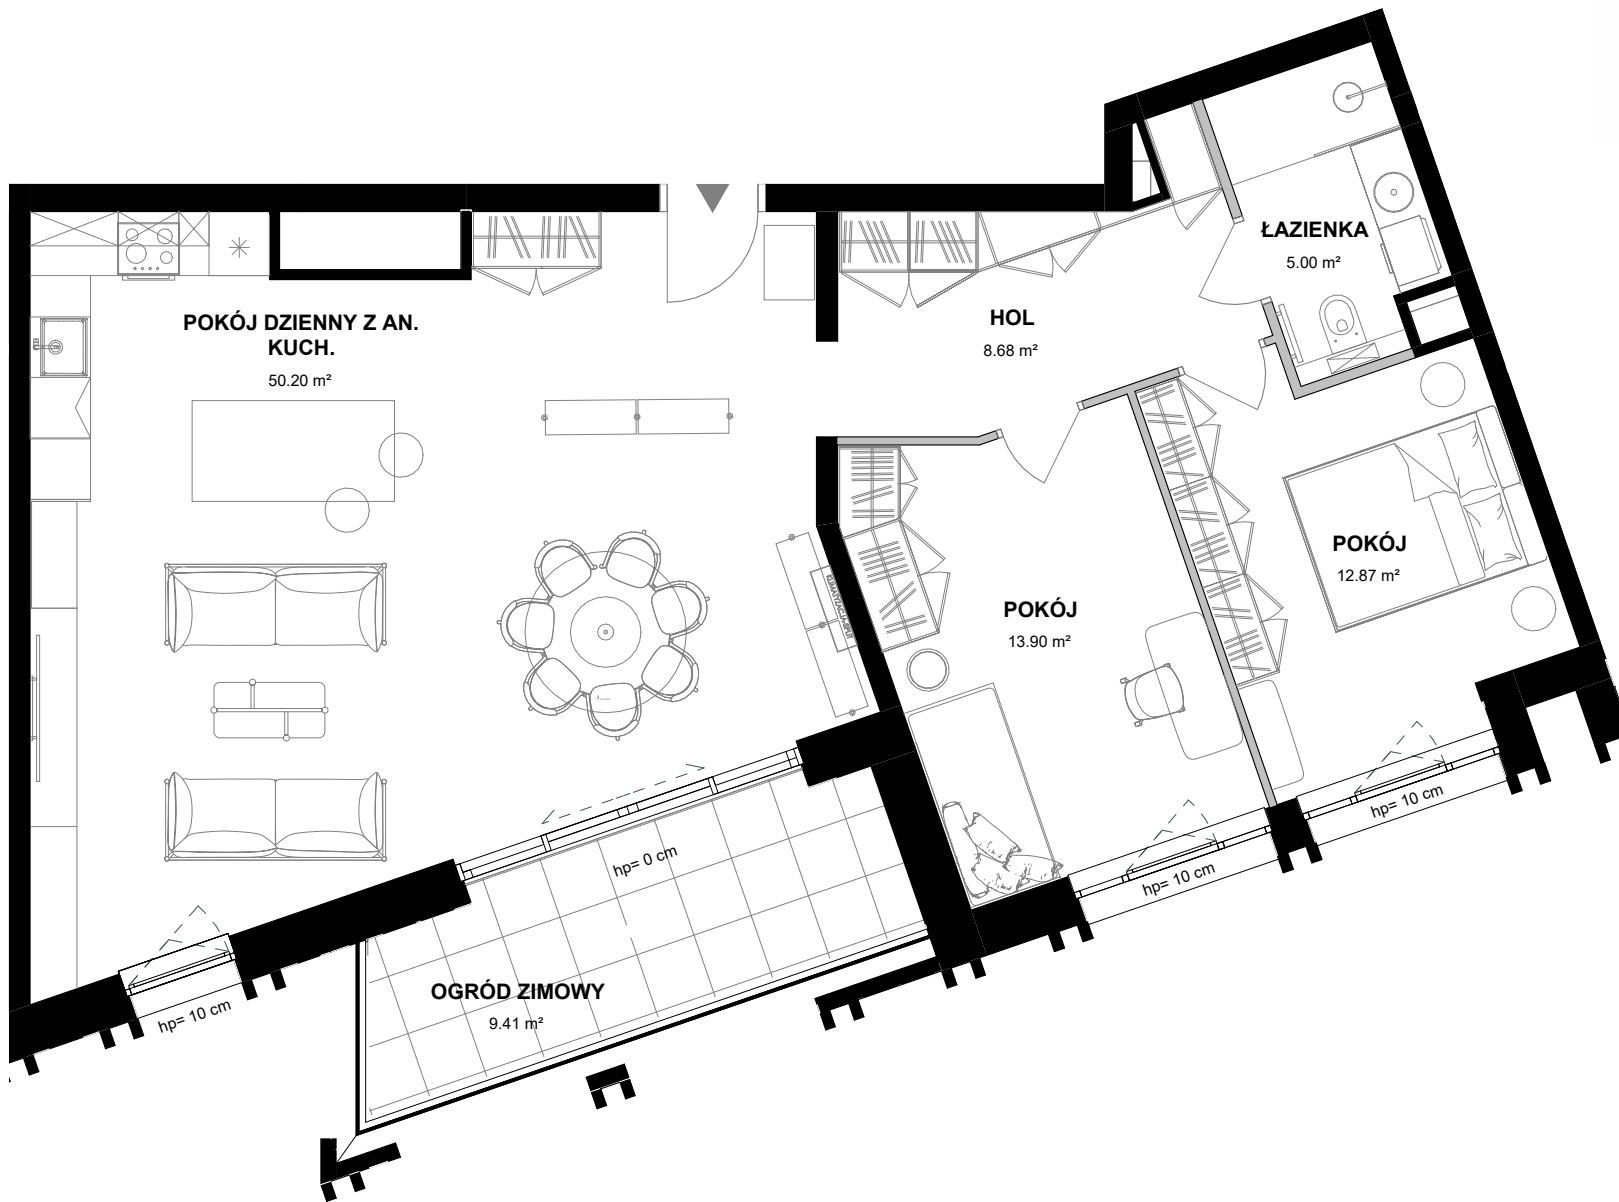

0 1 2 5m



moderna
Superior living

1. Przykładowa aranżacja lokalu, przedstawiona na rzucie, ma charakter poglądowy. Aranżacja oraz wyposażenie nie stanowią oferty handlowej oraz zobowiązania umownego.
2. W trakcie prac budowlanych mogą wystąpić niewielkie różnice w wymiarach, lokalizacji przyrządów sanitarnych oraz punktów instalacyjnych, prezentowanych na aranżacji. Różnice te wynikają ze specyfiki prac budowlanych.