

WODOPÓJ

APARTAMENTY

GDAŃSK ŚRÓDMIEŚCIE

WWW.MODERNA.PL





LOKAL MIESZKALNY NR 09.07


POZIOM 9

POWIERZCHNIA UŻYTKOWA

52,82 m²

HOL	8,57 m ²
POKÓJ	12,25 m ²
POKÓJ DZIENNY Z AN. KUCH.	26,31 m ²
POM. POM.	1,30 m ²
ŁAZIENKA	4,39 m ²

 ŚCIANA Z MOŻLIWOŚCIĄ ROZBIÓRKI
 ŚCIANA BEZ MOŻLIWOŚCI ROZBIÓRKI

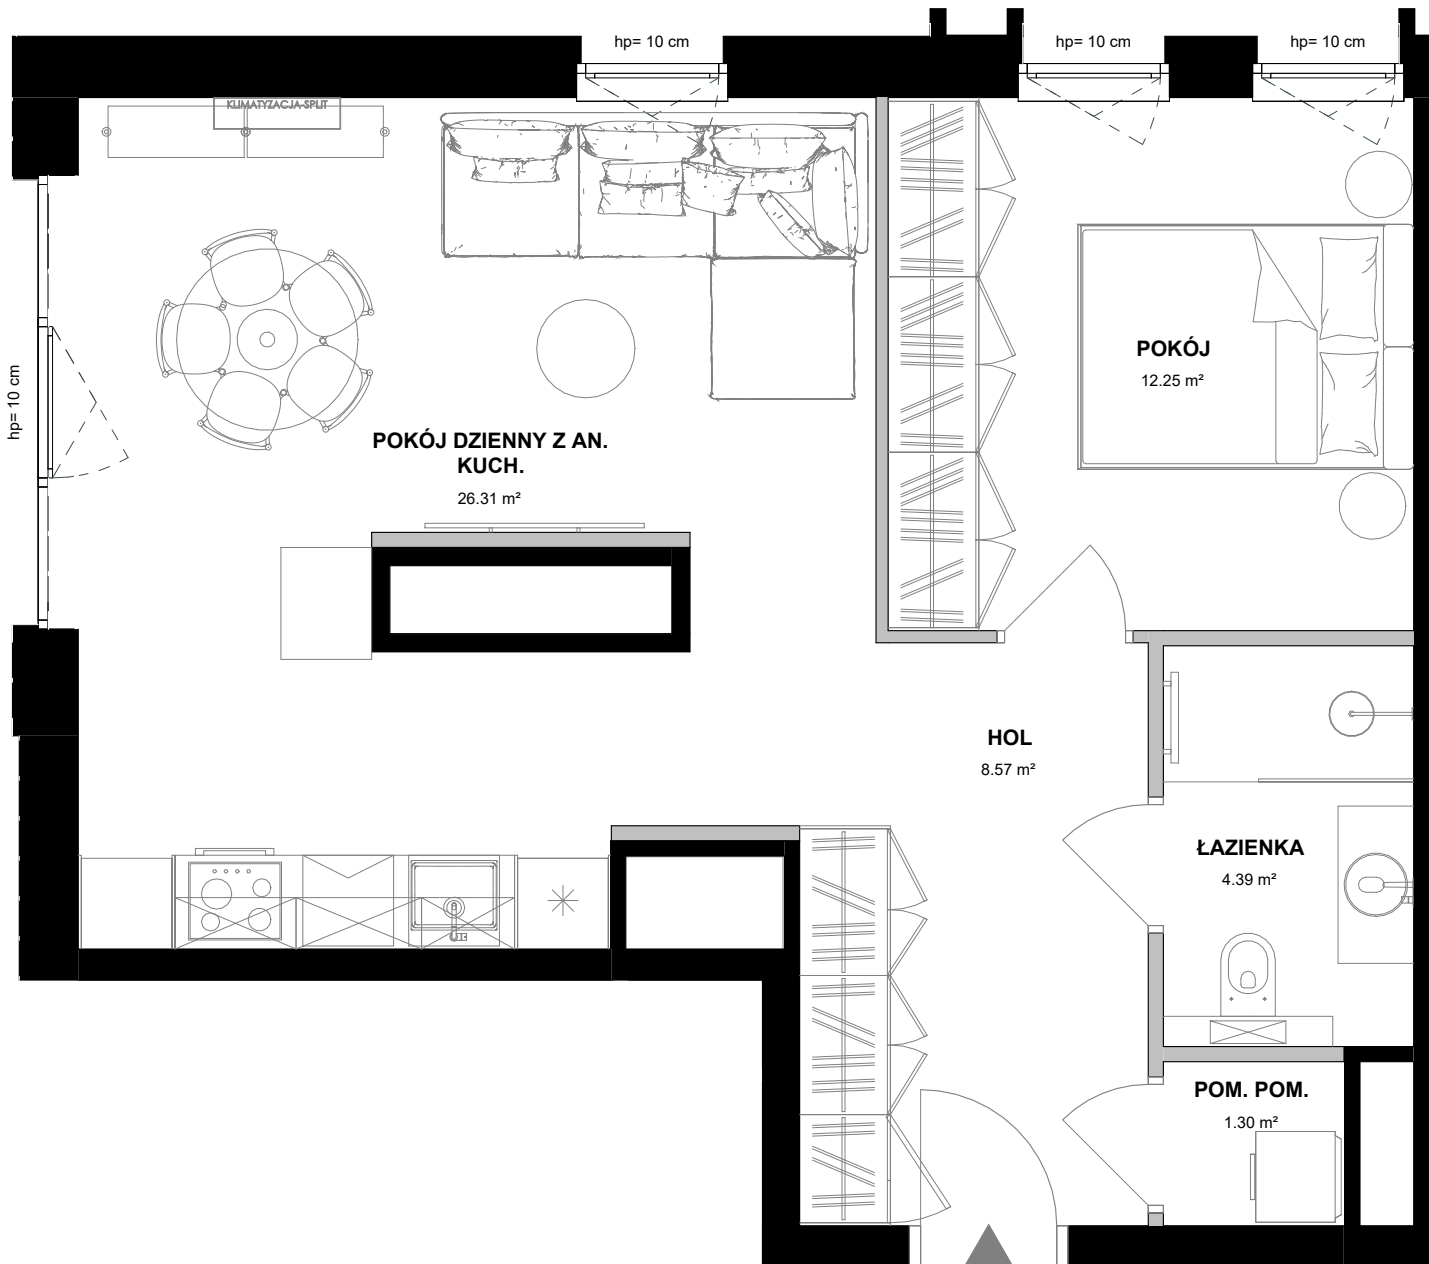

0 1 2 5m



moderna
Superior living

1. Przykładowa aranżacja lokalu, przedstawiona na rzucie, ma charakter poglądowy. Aranżacja oraz wyposażenie nie stanowią oferty handlowej oraz zobowiązania umownego.
2. W trakcie prac budowlanych mogą wystąpić niewielkie różnice w wymiarach, lokalizacji przyborów sanitarnych oraz punktów instalacyjnych, prezentowanych na aranżacji. Różnice te wynikają ze specyfiki prac budowlanych.