
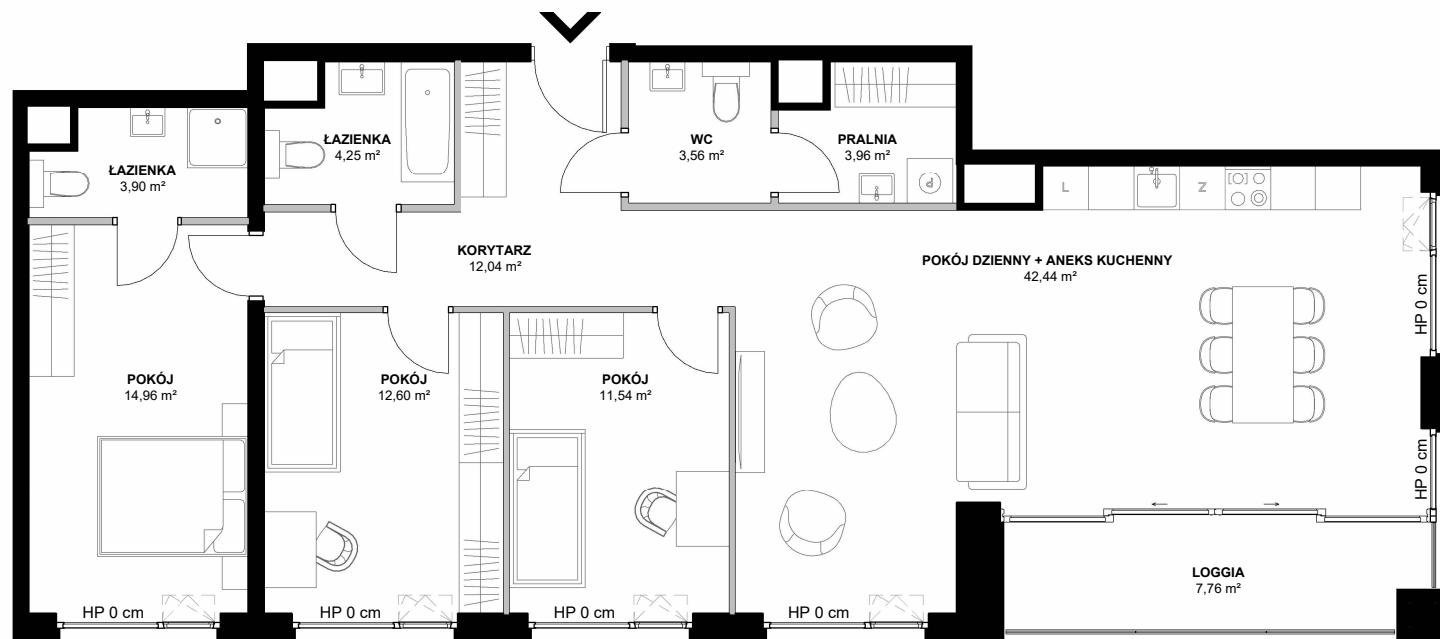


KANWA

APARTAMENTY

WARSZAWA PRAGA-PÓŁUDNIE

WWW.MODERNA.PL

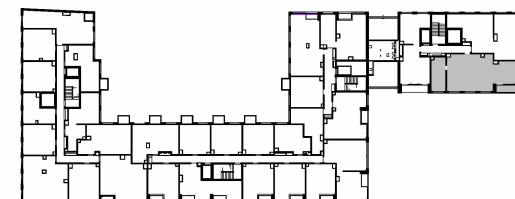

LOKAL MIESZKALNY NR D.04.02 POZIOM 04

POWIERZCHNIA UŻYTKOWA	109,25 m ²
POWIERZCHNIA ŚCIAN WEWNĄTRZLOKALOWYCH	2,72 m ²

POKÓJ DZIENNY + ANEKS KUCHENNY	42,44 m ²
POKÓJ	14,96 m ²
POKÓJ	12,60 m ²
POKÓJ	11,54 m ²
PRALNIA	3,96 m ²
ŁAZIENKA	4,25 m ²
ŁAZIENKA	3,90 m ²
WC	3,56 m ²
KORYTARZ	12,04 m ²
LOGGIA	7,76 m ²

	ŚCIANA Z MOŻLIWOŚCIĄ ROZBIÓRKI
	ŚCIANA BEZ MOŻLIWOŚCI ROZBIÓRKI



moderna
Superior living

- Przykładowa aranżacja lokalu, przedstawiona na rzucie, ma charakter poglądowy. Aranżacja oraz wyposażenie nie stanowią oferty handlowej oraz zobowiązania umownego.
- Powierzchnia ścian wewnątrzlokalowych nie odnosi się do ścian szachtów oraz wewnątrzlokalowych elementów konstrukcyjnych (tj. ścian i słupów).
- W trakcie prac budowlanych mogą wystąpić niewielkie różnice w wymiarach, lokalizacji przyborów sanitarnych oraz punktów instalacyjnych, prezentowanych na aranżacji. Różnice te wynikają ze specyfiki prac budowlanych.