


WODOPÓJ

APARTAMENTY

GDAŃSK ŚRÓDMIEŚCIE

WWW.MODERNA.PL

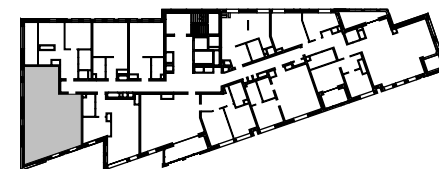

LOKAL MIESZKALNY NR 07.06


POZIOM 7

POWIERZCHNIA UŻYTKOWA	72,12 m ²
POWIERZCHNIA ŚCIAN WEWNĄTRZLOKALOWYCH	1,79 m ²

KORYTARZ	13,00 m ²
POKÓJ	18,39 m ²
POKÓJ DZIENNY Z AN. KUCH.	25,08 m ²
POM. POM.	10,25 m ²
ŁAZIENKA	5,40 m ²

	ŚCIANA Z MOŻLIWOŚCIĄ ROZBIÓRKI
	ŚCIANA BEZ MOŻLIWOŚCI ROZBIÓRKI

moderna
Superior living

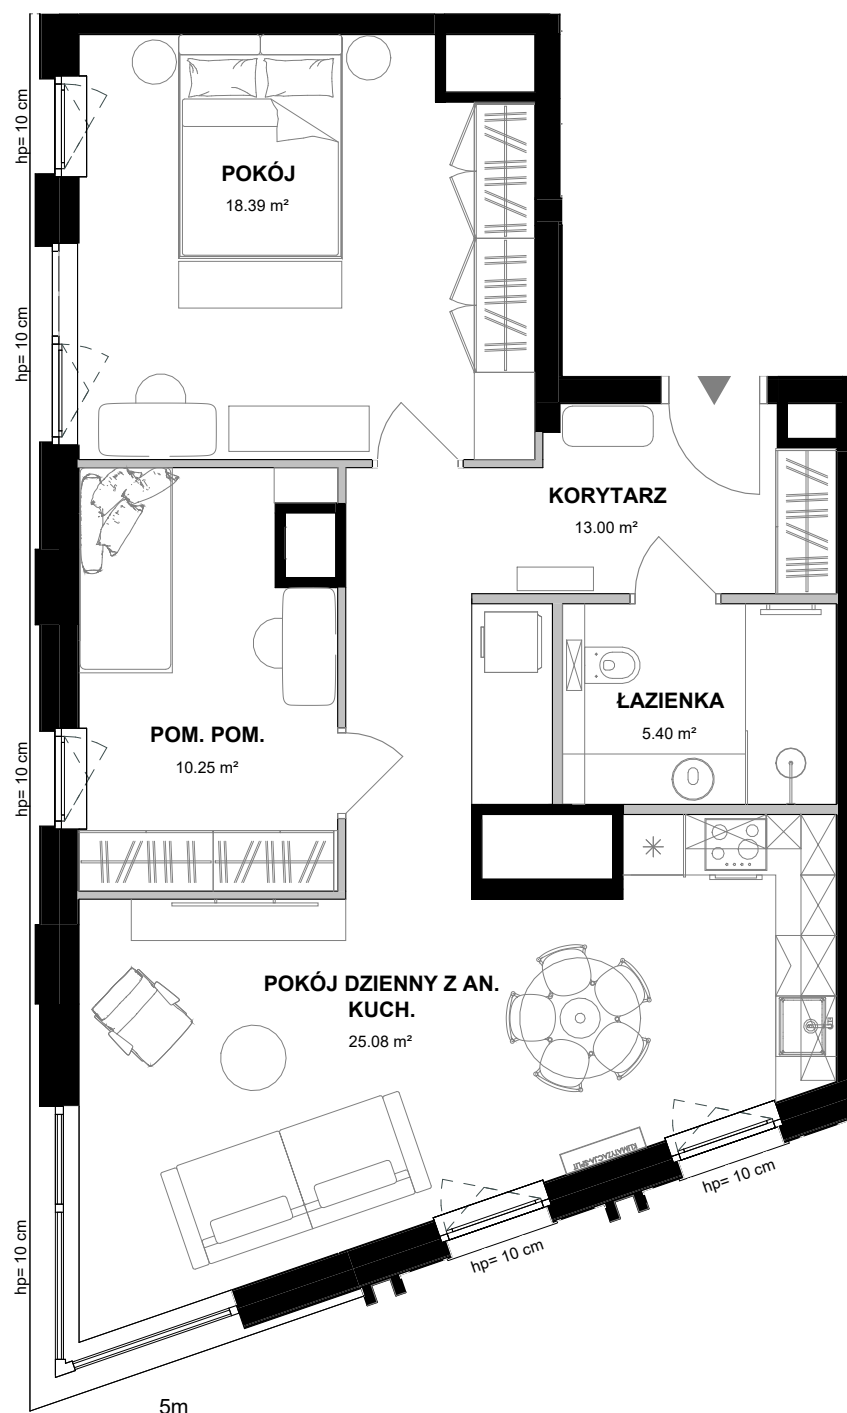

1. Przykładowa aranżacja lokalu, przedstawiona na rzucie, ma charakter poglądowy. Aranżacja oraz wyposażenie nie stanowią oferty handlowej oraz zobowiązania umownego.
2. Powierzchnia ścian wewnątrzlokalowych nie odnosi się do ścian szachtów oraz wewnątrzlokalowych elementów konstrukcyjnych (tj. ścian i słupów).
3. W trakcie prac budowlanych mogą wystąpić niewielkie różnice w wymiarach, lokalizacji przyborów sanitarnych oraz punktów instalacyjnych, prezentowanych na aranżacji. Różnice te wynikają ze specyfiki prac budowlanych.
4. Podana wysokość pomieszczenia liczona jest od poziomu przyjętej w projekcie wykończonej posadzki do wykończonego stropu.
5. Podana wysokość parapetów liczona jest od poziomu przyjętej w projekcie wykończonej posadzki do spodu otworu okiennego w stanie surowym.
6. Lokalizacja jednostki klimatyzacji na rzucie jest przykładowa.