



Osiedle Lazurowe

BUDYNEK NR 12

GDAŃSK - MAĆKOWY, UL. NIEPOŁOMICKA
WWW.MODERNA.PL

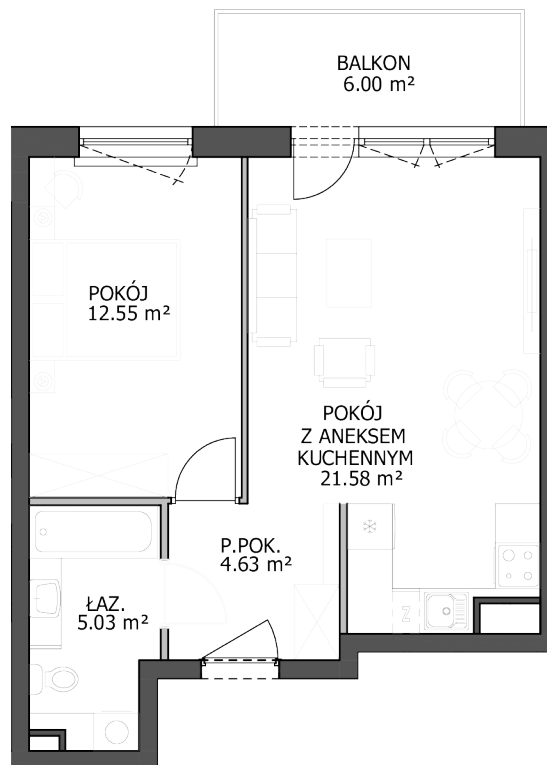

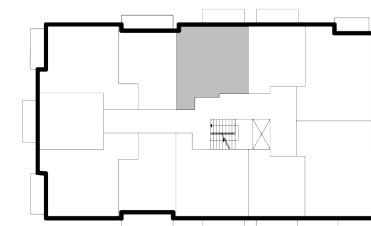

LOKAL NR 17 POZIOM 1

POWIERZCHNIA WEWNĘTRZNA 44,81 m²
POWIERZCHNIA UŻYTKOWA 43,79 m²

1.PRZEDPOKÓJ	4,63 m ²
2.POKÓJ Z ANEKSEM KUCHENNYM	21,58 m ²
3.POKÓJ	12,55 m ²
4.ŁAZIENKA	5,03 m ²
5.BALKON	6,00 m ²

LEGENDA:

	ŚCIANY Z MOŻLIWOŚCIĄ ROZBIÓRKI
	ŚCIANA BEZ MOŻLIWOŚCI ROZBIÓRKI

0 1 2 3 4 5m
SKALA 1:100



1.Przykładowa aranżacja lokalu, przedstawiona na rzucie ma charakter poglądowy. Aranżacja oraz wyposażenie nie stanowi oferty handlowej oraz zobowiązania umownego. 2.W trakcie prac budowlanych mogą wystąpić niewielkie różnice w wymiarach, lokalizacji przyborów sanitarnych oraz punktów instalacyjnych, prezentowanych na aranżacji. Różnice te wynikają ze specyfiki prac budowlanych.

moderna
L I F E