


SCALA

APARTAMENTY

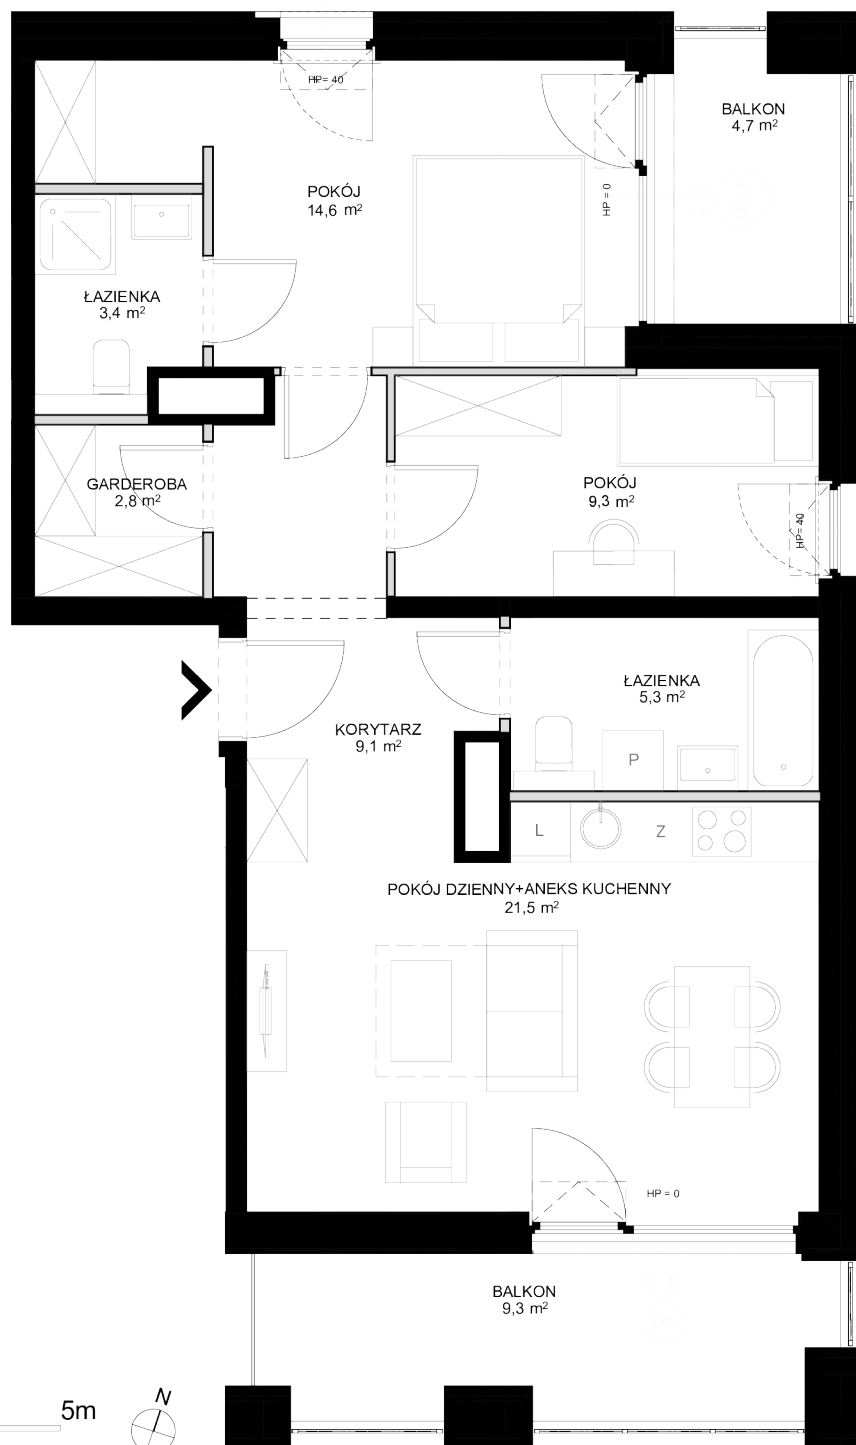

GDĄSK ŚRÓDMIEŚCIE

WWW.MODERNA.PL



BUDYNEK 5/3
LOKAL MIESZKALNY NR 3.5 POZIOM 3

POWIERZCHNIA WEWNĘTRZNA	67,6 m ²
POWIERZCHNIA UŻYTKOWA	66,0 m ²
KORYTARZ	9,1 m ²
GARDEROBA	2,8 m ²
ŁAZIENKA	3,4 m ²
POKÓJ	14,6 m ²
POKÓJ	9,3 m ²
ŁAZIENKA	5,3 m ²
POKÓJ DZIENNY+ANEKS KUCHENNY	21,5 m ²
BALKON	4,7 m ²
BALKON	9,3 m ²

 ŚCIANA Z MOŻLIWOŚCIĄ ROZBIÓRKI
 ŚCIANA BEZ MOŻLIWOŚCI ROZBIÓRKI

moderna
Superior living

1. Przykładowa aranżacja lokalu, przedstawiona na rzucie, ma charakter poglądowy. Aranżacja oraz wyposażenie nie stanowią oferty handlowej oraz zobowiązania umownego.
2. W trakcie prac budowlanych mogą wystąpić niewielkie różnice w wymiarach, lokalizacji przyborów sanitarnych oraz punktów instalacyjnych, prezentowanych na aranżacji. Różnice te wynikają ze specyfiki prac budowlanych.