
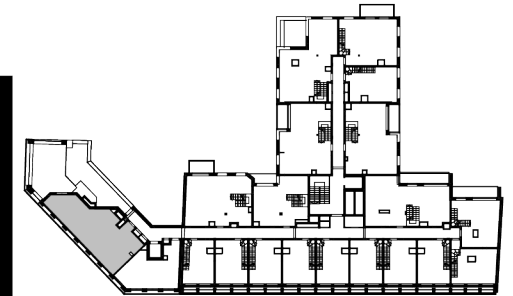


# CHRŒNOS APARTAMENTY

WARSZAWA WOLA

WWW.MODERNA.PL

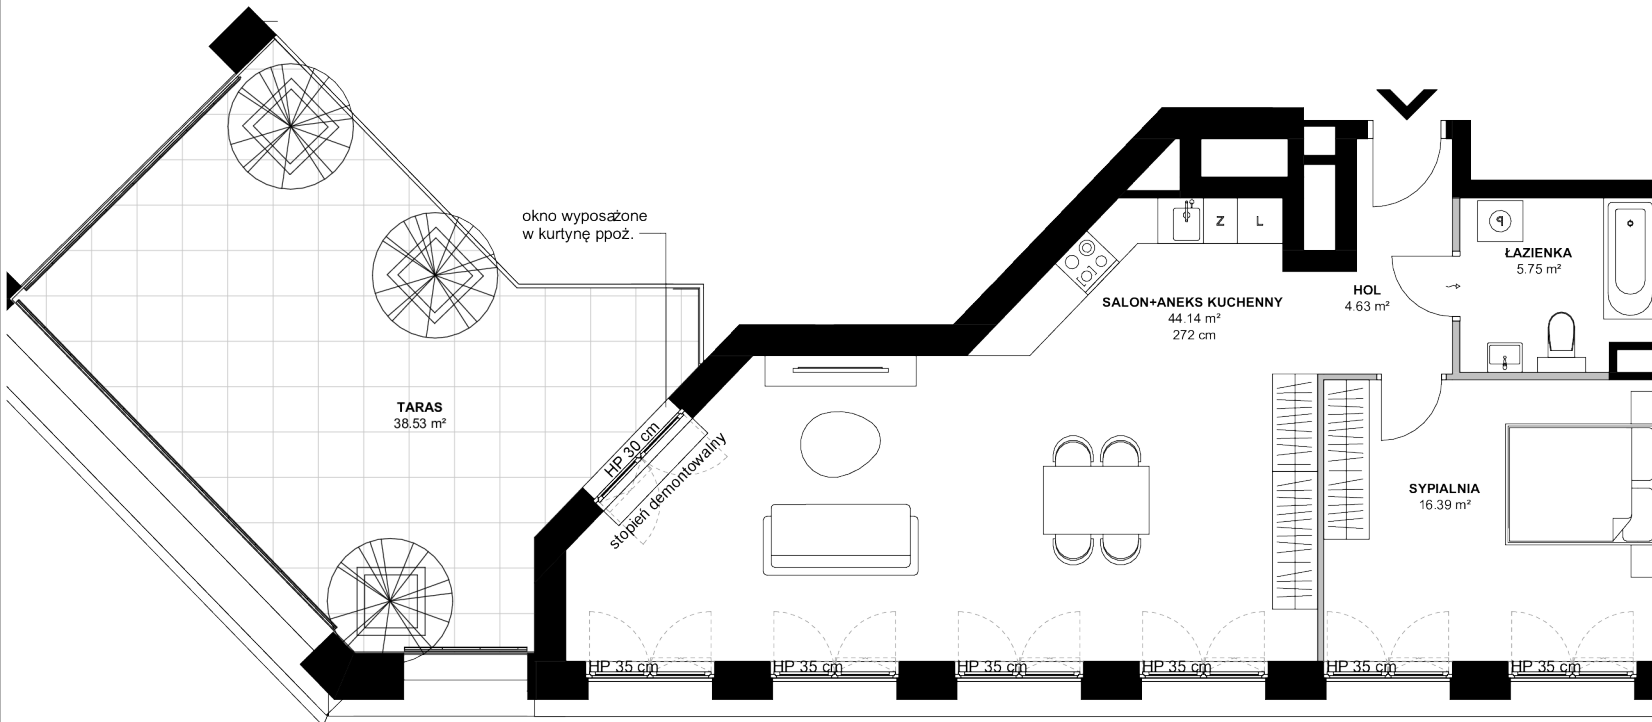

LOKAL MIESZKALNY NR 620

POZIOM 6

POWIERZCHNIA UŻYTKOWA	70.91 m <sup>2</sup>
POWIERZCHNIA ŚCIAN WEWNĄTRZLOKALOWYCH	0.89 m <sup>2</sup>
HOL	4.63 m <sup>2</sup>
SALON+ANEKS KUCHENNY	44.14 m <sup>2</sup>
ŁAZIENKA	5.75 m <sup>2</sup>
SYPIALNIA	16.39 m <sup>2</sup>

— ŚCIANA Z MOŻLIWOŚCIĄ ROZBIÓRKI  
— ŚCIANA BEZ MOŻLIWOŚCI ROZBIÓRKI



1. Przykładowa aranżacja lokalu, przedstawiona na rzucie, ma charakter poglądowy. Aranżacja oraz wyposażenie nie stanowią oferty handlowej oraz zobowiązania umownego.
2. Powierzchnia ścian wewnątrzlokalowych nie odnosi się do ścian szachtów oraz wewnątrzlokalowych elementów konstrukcyjnych (tj. ścian i słupów).
3. W trakcie prac budowlanych mogą wystąpić niewielkie różnice w wymiarach, lokalizacji przyborów sanitarnych oraz punktów instalacyjnych, prezentowanych na aranżacji. Różnice te wynikają ze specyfiki prac budowlanych.
4. Podana wysokość pomieszczenia liczona jest od poziomu przyjętej w projekcie wykończonej posadzki do wykończonego stropu.
5. Podana wysokość parapetów liczona jest od poziomu przyjętej w projekcie wykończonej posadzki do spodu otworu okiennego.

**moderna**  
*Superior living*