

WODOPÓJ

APARTAMENTY

GDAŃSK ŚRÓDMIEŚCIE

WWW.MODERNA.PL




LOKAL MIESZKALNY NR 10.04 POZIOM 10

POWIERZCHNIA UŻYTKOWA 100,04 m²

HOL	8,75 m ²
OGRÓD ZIMOWY	9,41 m ²
POKÓJ	13,84 m ²
POKÓJ	12,84 m ²
POKÓJ DZIENNY Z AN. KUCH.	50,20 m ²
ŁAZIENKA	5,00 m ²

— ŚCIANA Z MOŻLIWOŚCIĄ ROZBIÓRKI
— ŚCIANA BEZ MOŻLIWOŚCI ROZBIÓRKI

moderna
Superior living

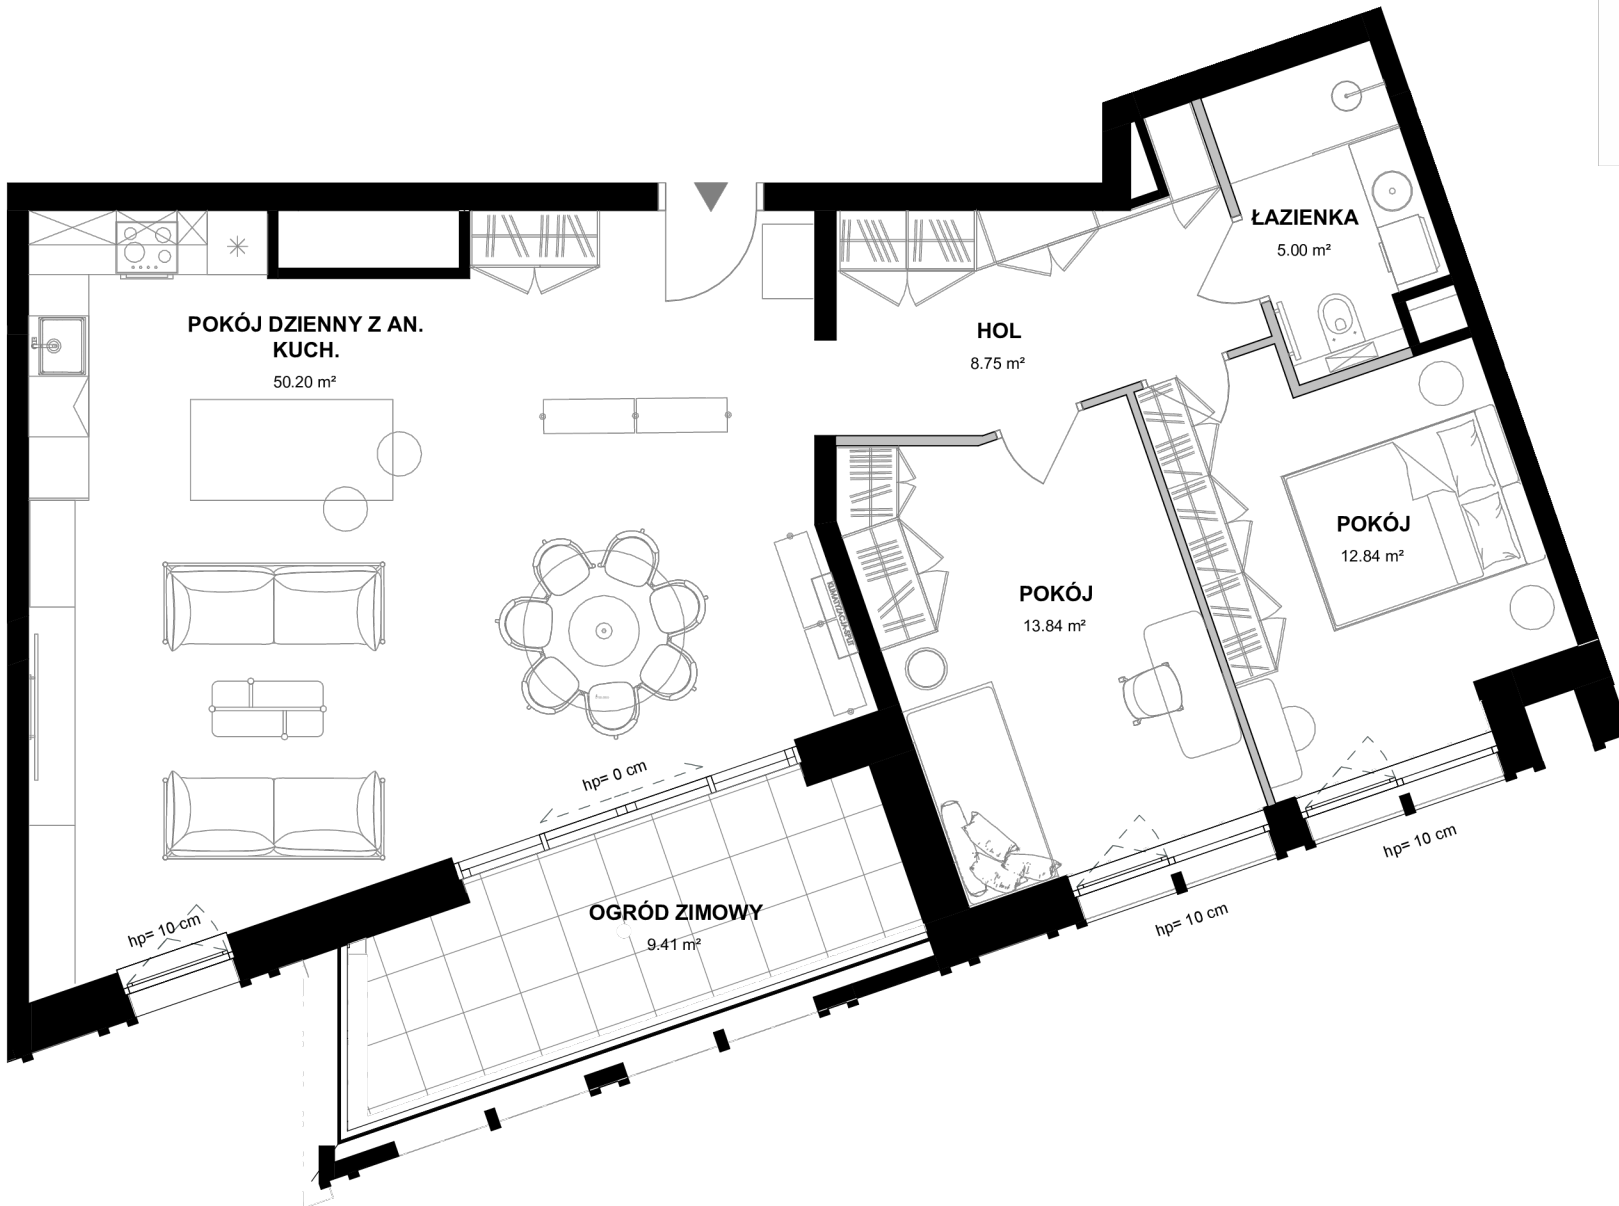

0 1 2 5m



1. Przykładowa aranżacja lokalu, przedstawiona na rzucie, ma charakter poglądowy. Aranżacja oraz wyposażenie nie stanowią oferty handlowej oraz zobowiązania umownego.
2. W trakcie prac budowlanych mogą wystąpić niewielkie różnice w wymiarach, lokalizacji przyborów sanitarnych oraz punktów instalacyjnych, prezentowanych na aranżacji. Różnice te wynikają ze specyfiki prac budowlanych.