


# CHRONOS APARTAMENTY

WARSZAWA WOLA



WWW.MODERNA.PL

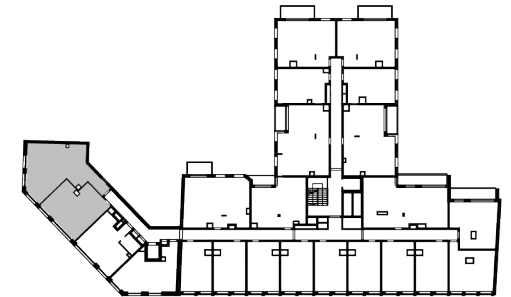


## LOKAL MIESZKALNY NR 322+323 POZIOM 3

POWIERZCHNIA UŻYTKOWA	107.90 m <sup>2</sup>
POWIERZCHNIA ŚCIAN WEWNĄTRZLOKALOWYCH	1.53 m <sup>2</sup>

HOL	4.63 m <sup>2</sup>
RECEPCJA	17.57 m <sup>2</sup>
SALA KONFERENCYJNA	14.67 m <sup>2</sup>
POM. SOCJALNE	6.25 m <sup>2</sup>
BIURO	8.16 m <sup>2</sup>
BIURO	18.87 m <sup>2</sup>
GABINET	30.35 m <sup>2</sup>
ŁAZIENKA	4.57 m <sup>2</sup>
ŁAZIENKA	2.83 m <sup>2</sup>

	ŚCIANA Z MOŻLIWOŚCIĄ ROZBIÓRKI
	ŚCIANA BEZ MOŻLIWOŚCI ROZBIÓRKI

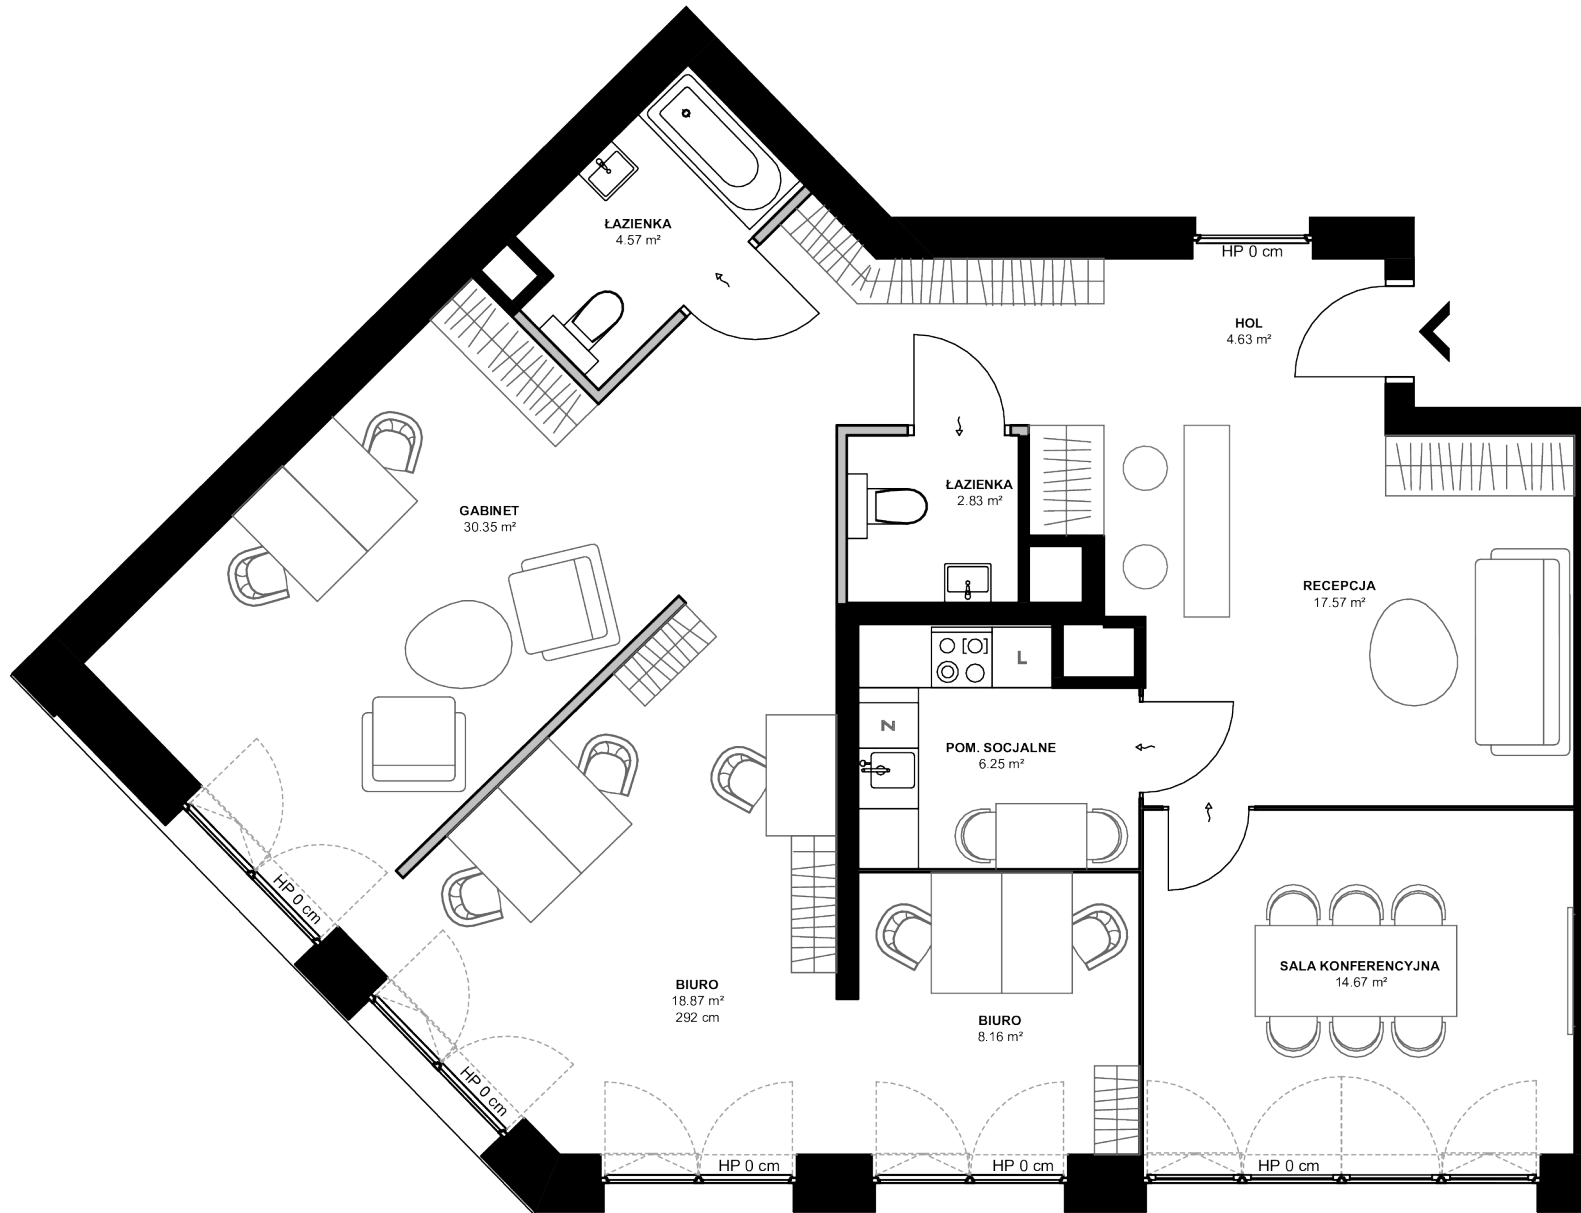

0 1 2 5m



1. Przykładowa aranżacja lokalu, przedstawiona na rzucie, ma charakter poglądowy. Aranżacja oraz wyposażenie nie stanowią oferty handlowej oraz zobowiązania umownego.
2. Powierzchnia ścian wewnątrzlokalowych nie odnosi się do ścian szachtów oraz wewnątrzlokalowych elementów konstrukcyjnych (tj. ścian i słupów).
3. W trakcie prac budowlanych mogą wystąpić niewielkie różnice w wymiarach, lokalizacji przyborów sanitarnych oraz punktów instalacyjnych, prezentowanych na aranżacji. Różnice te wynikają ze specyfiki prac budowlanych.
4. Podana wysokość pomieszczenia liczona jest od poziomu przyjętej w projekcie wykończonej posadzki do wykończonego stropu.

**moderna**  
*Superior living*